


**GRONDPLAN**

<b>BOUWEN VAN EEN HALF-OPEN BEBOUWING</b>		GRONDPLAN
<b>ARCHITECT</b> <b>MARLEEN VERCAMMEN</b> Kempische Steenweg 414 3500 HASSELT Tel. 011/764 197 GSM. 0479/861 300 Email: M.Vercammen.Telemat.be		Dhr & Mevr Iaccino - Bastone Merelstraat 16 3582 KOERSEL-BERINGEN Bouwperceel : De Ram - Lot 21 3680 BERINGEN Af'd.L.Ste.-A/nr 571 62
		<b>4-10</b>

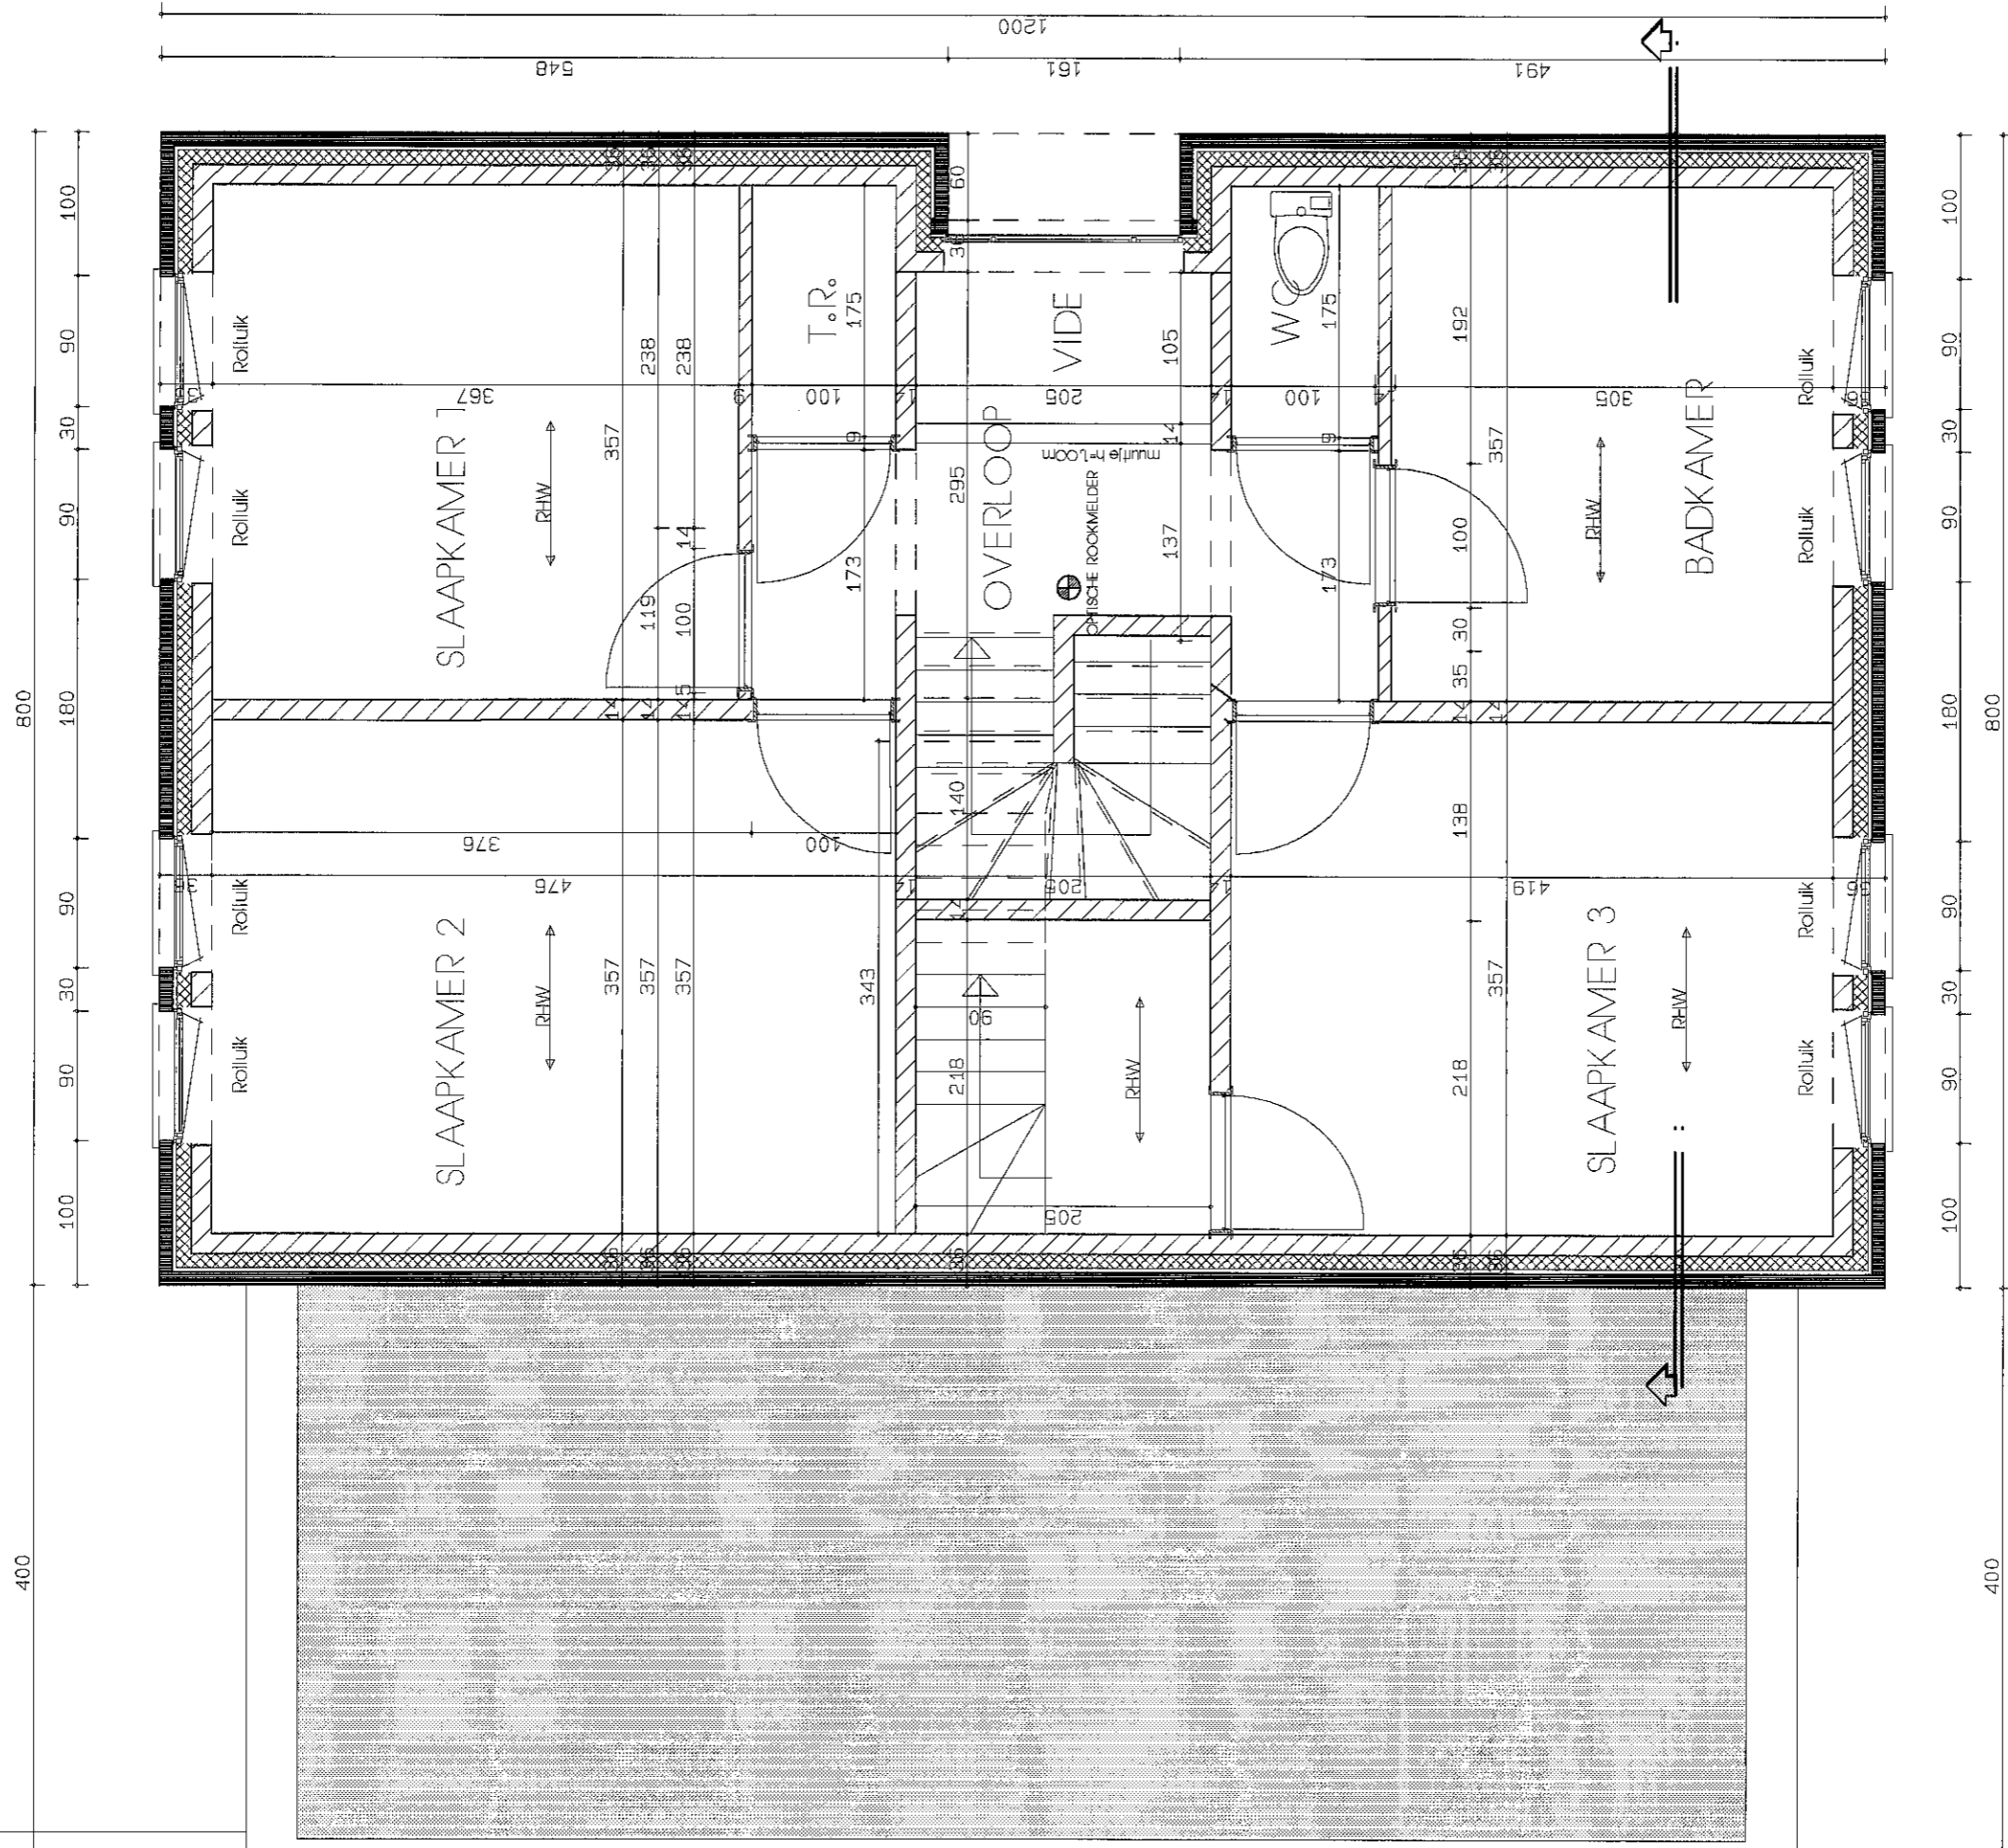

VERDIEPING

**BOUWEN VAN EEN HALF-OPEN BEBOUWING**


VERDIEPING

**ARCHITECT**  
**MARLEEN VERCAMMEN**  
 Kernpolsche Steenweg 414 3500 HASSELT  
 Tel. 0117/64 197 GSM. 0479/351 300  
 Email. M.Vercammen.Tel@telenet.be

Dhr & Mevr Iaccino - Bastone  
 Merelstraat 76  
 3582 KOERSEL-BERINGEN  
 Bouwperceel : De Ram - Lot 21 3580 BERINGEN  
 Afd. L.Ste-A.nr 571 e2

**510**



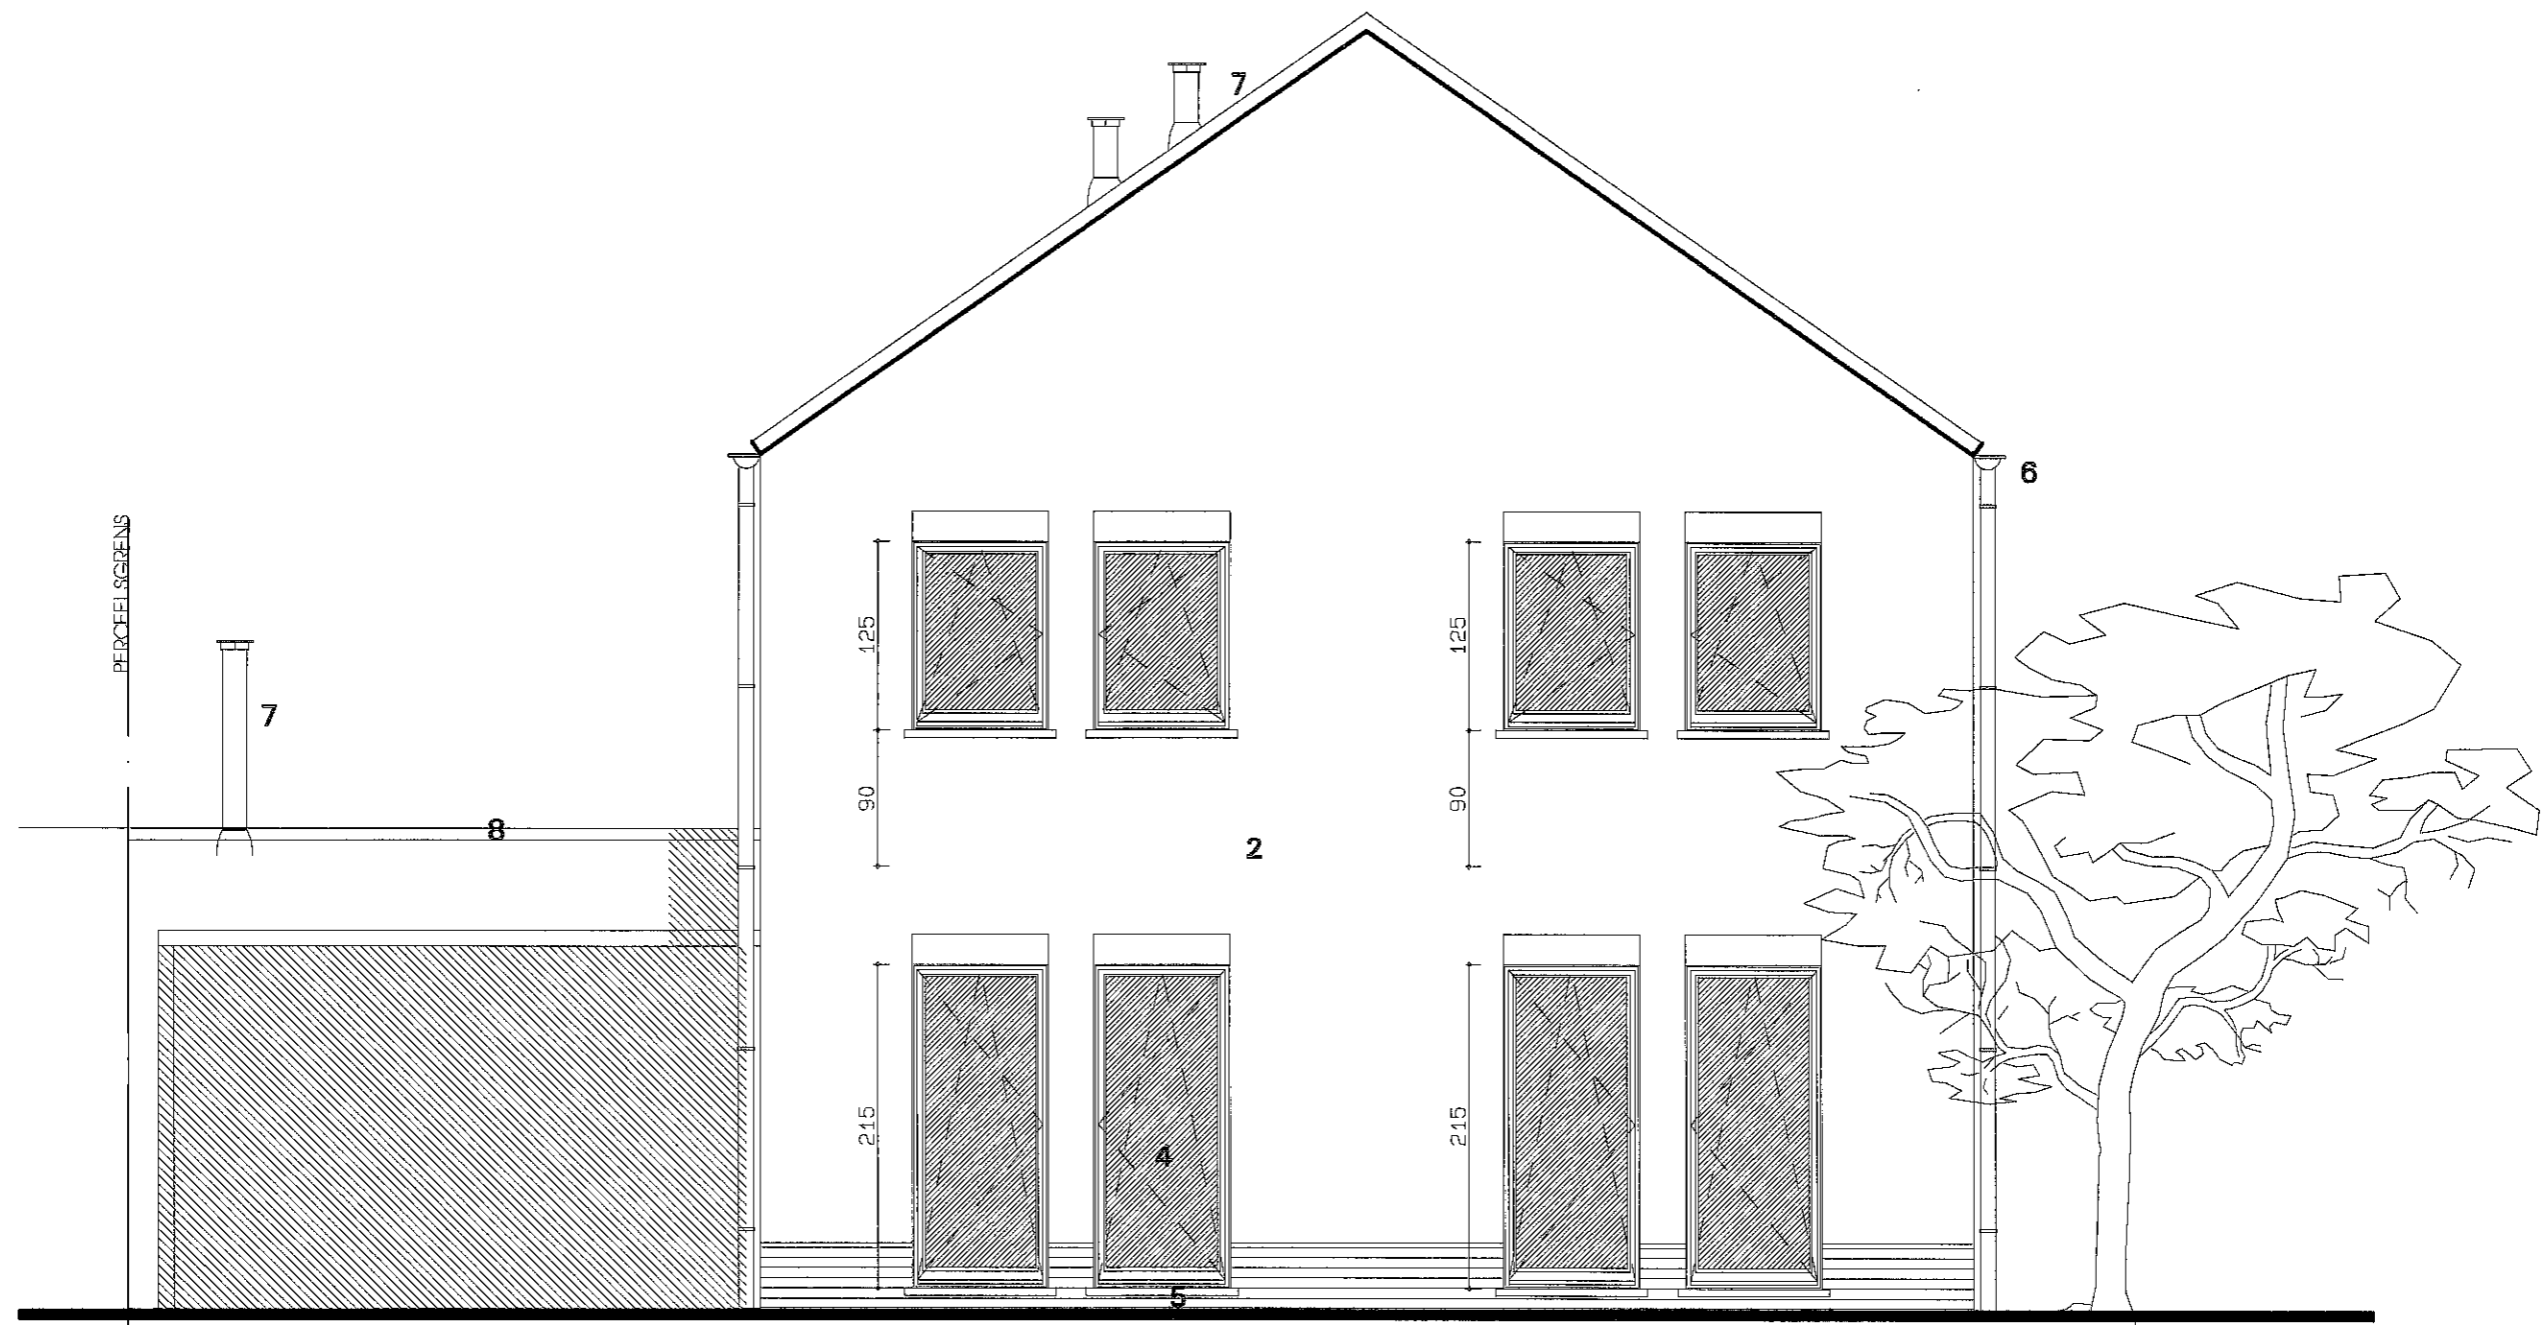


**VOORGEVEL**

**BOUWEN VAN EEN HALF-OPEN BEBOUWING**

VOORGEVEL

**ARCHITECT**  
**MARLEEN VERCAMMEN**  
 Kempische Steenweg 414 3500 HASSELT  
 Tel. 011/764 197 GSM. 0479/361 360  
 Email: M.Vercammen Telenet.be

Dhr & Mevr Iacobs - Bastone  
 Merelstraat 16  
 3582 KOERSEL-BERINGEN  
 Bouwperceel : De Ram - Lot 21 3580 BERINGEN  
 Afd. L. Sle. A. nr 571 e2

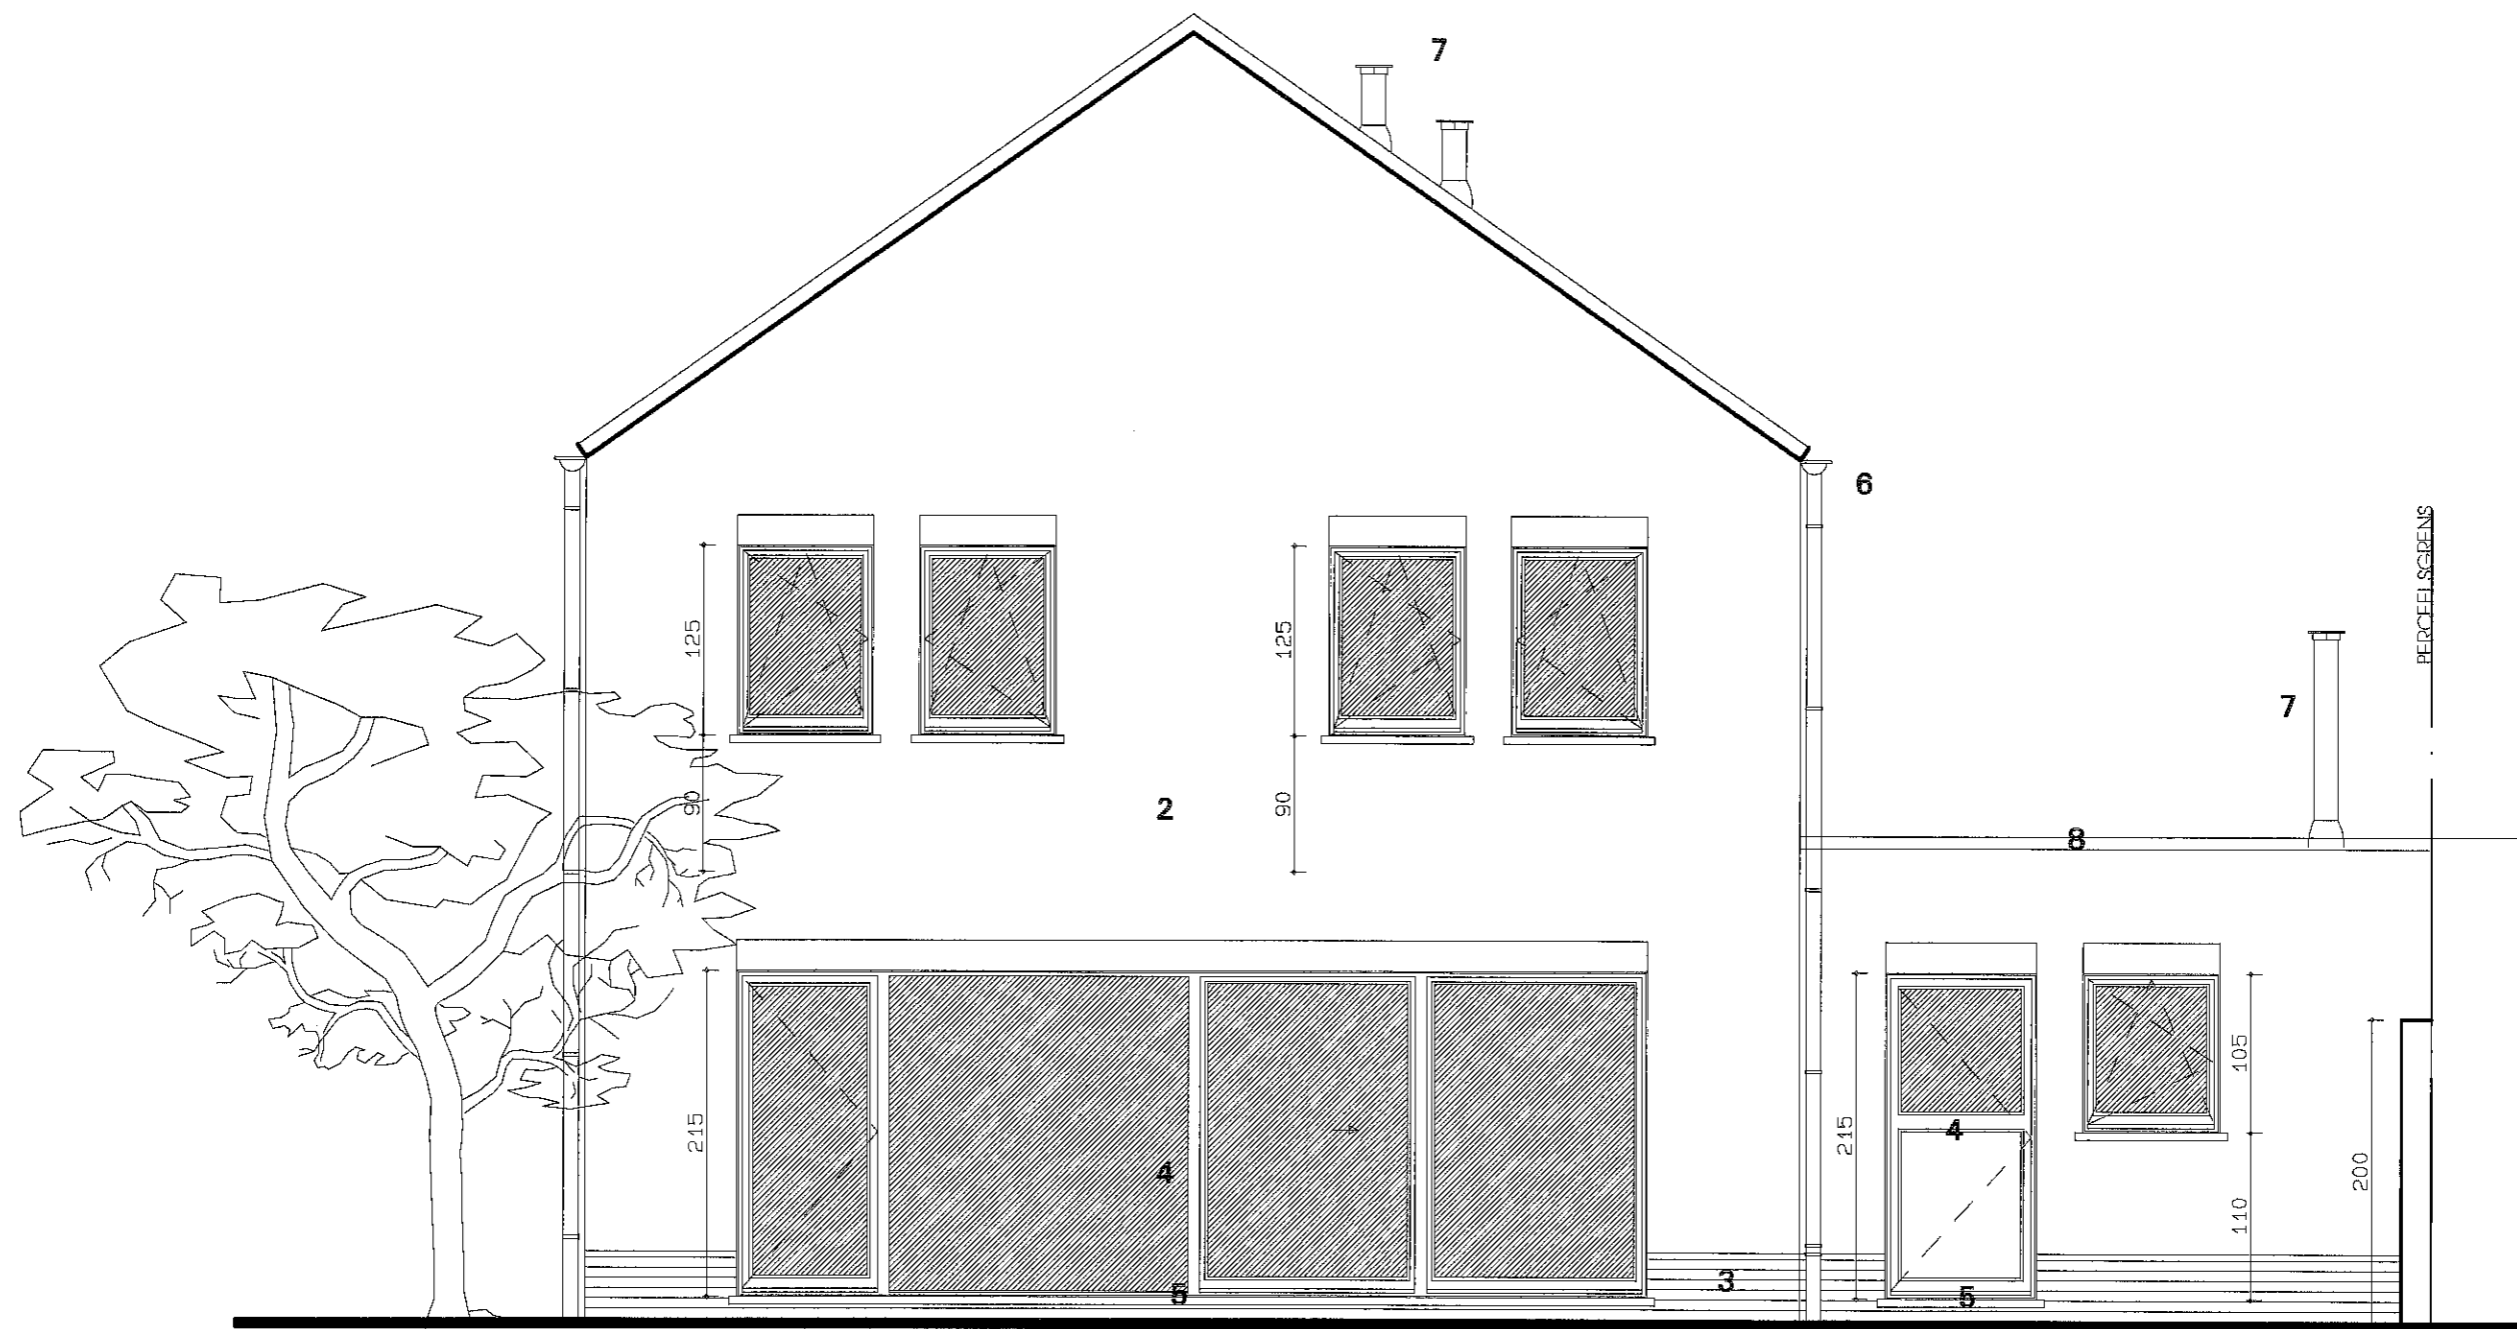

**ACHTERGEVEL**

**BOUWEN VAN EEN HALF-OPEN BEBOUWING**

ACHTERGEVEL

**ARCHITECT**  
**MARLEEN VERCAMMEN**  
 Kempische Steenweg 414 3500 HASSELT  
 Tel. 011/764 197 GSM. 0479/361 350  
 Email. M.Vercammen Telenet.be

Dhr & Mevr Iacchino - Bastone  
 Merelstraat 16  
 3582 KOERSEL-BERINGEN  
 Bouwperceel : De Ram - Lot 21 3580 BERINGEN  
 Afd. 1, Sle. A, nr 571 e2

**810**




RECHTER ZIJGEVEL

**BOUWEN VAN EEN HALF-OPEN BEBOUWING**

RECHTER ZIJGEVEL

**ARCHITECT**  
**MARLEEN VERCAMMEN**  
 Kempische Steenweg 414 3500 HASSELT  
 Tel. 011/764 197 GSM. 0479/351 350  
 Email: M.Vercammen Telenet.be

Dhr & Mevr Iaccho - Bastone  
 Merelstraat 16  
 3582 KOERSEL-BERINGEN  
 Bouwperceel : De Ram - Lot 21 3580 BERINGEN  
 Afd. L.Sle.A.nr 571 e2

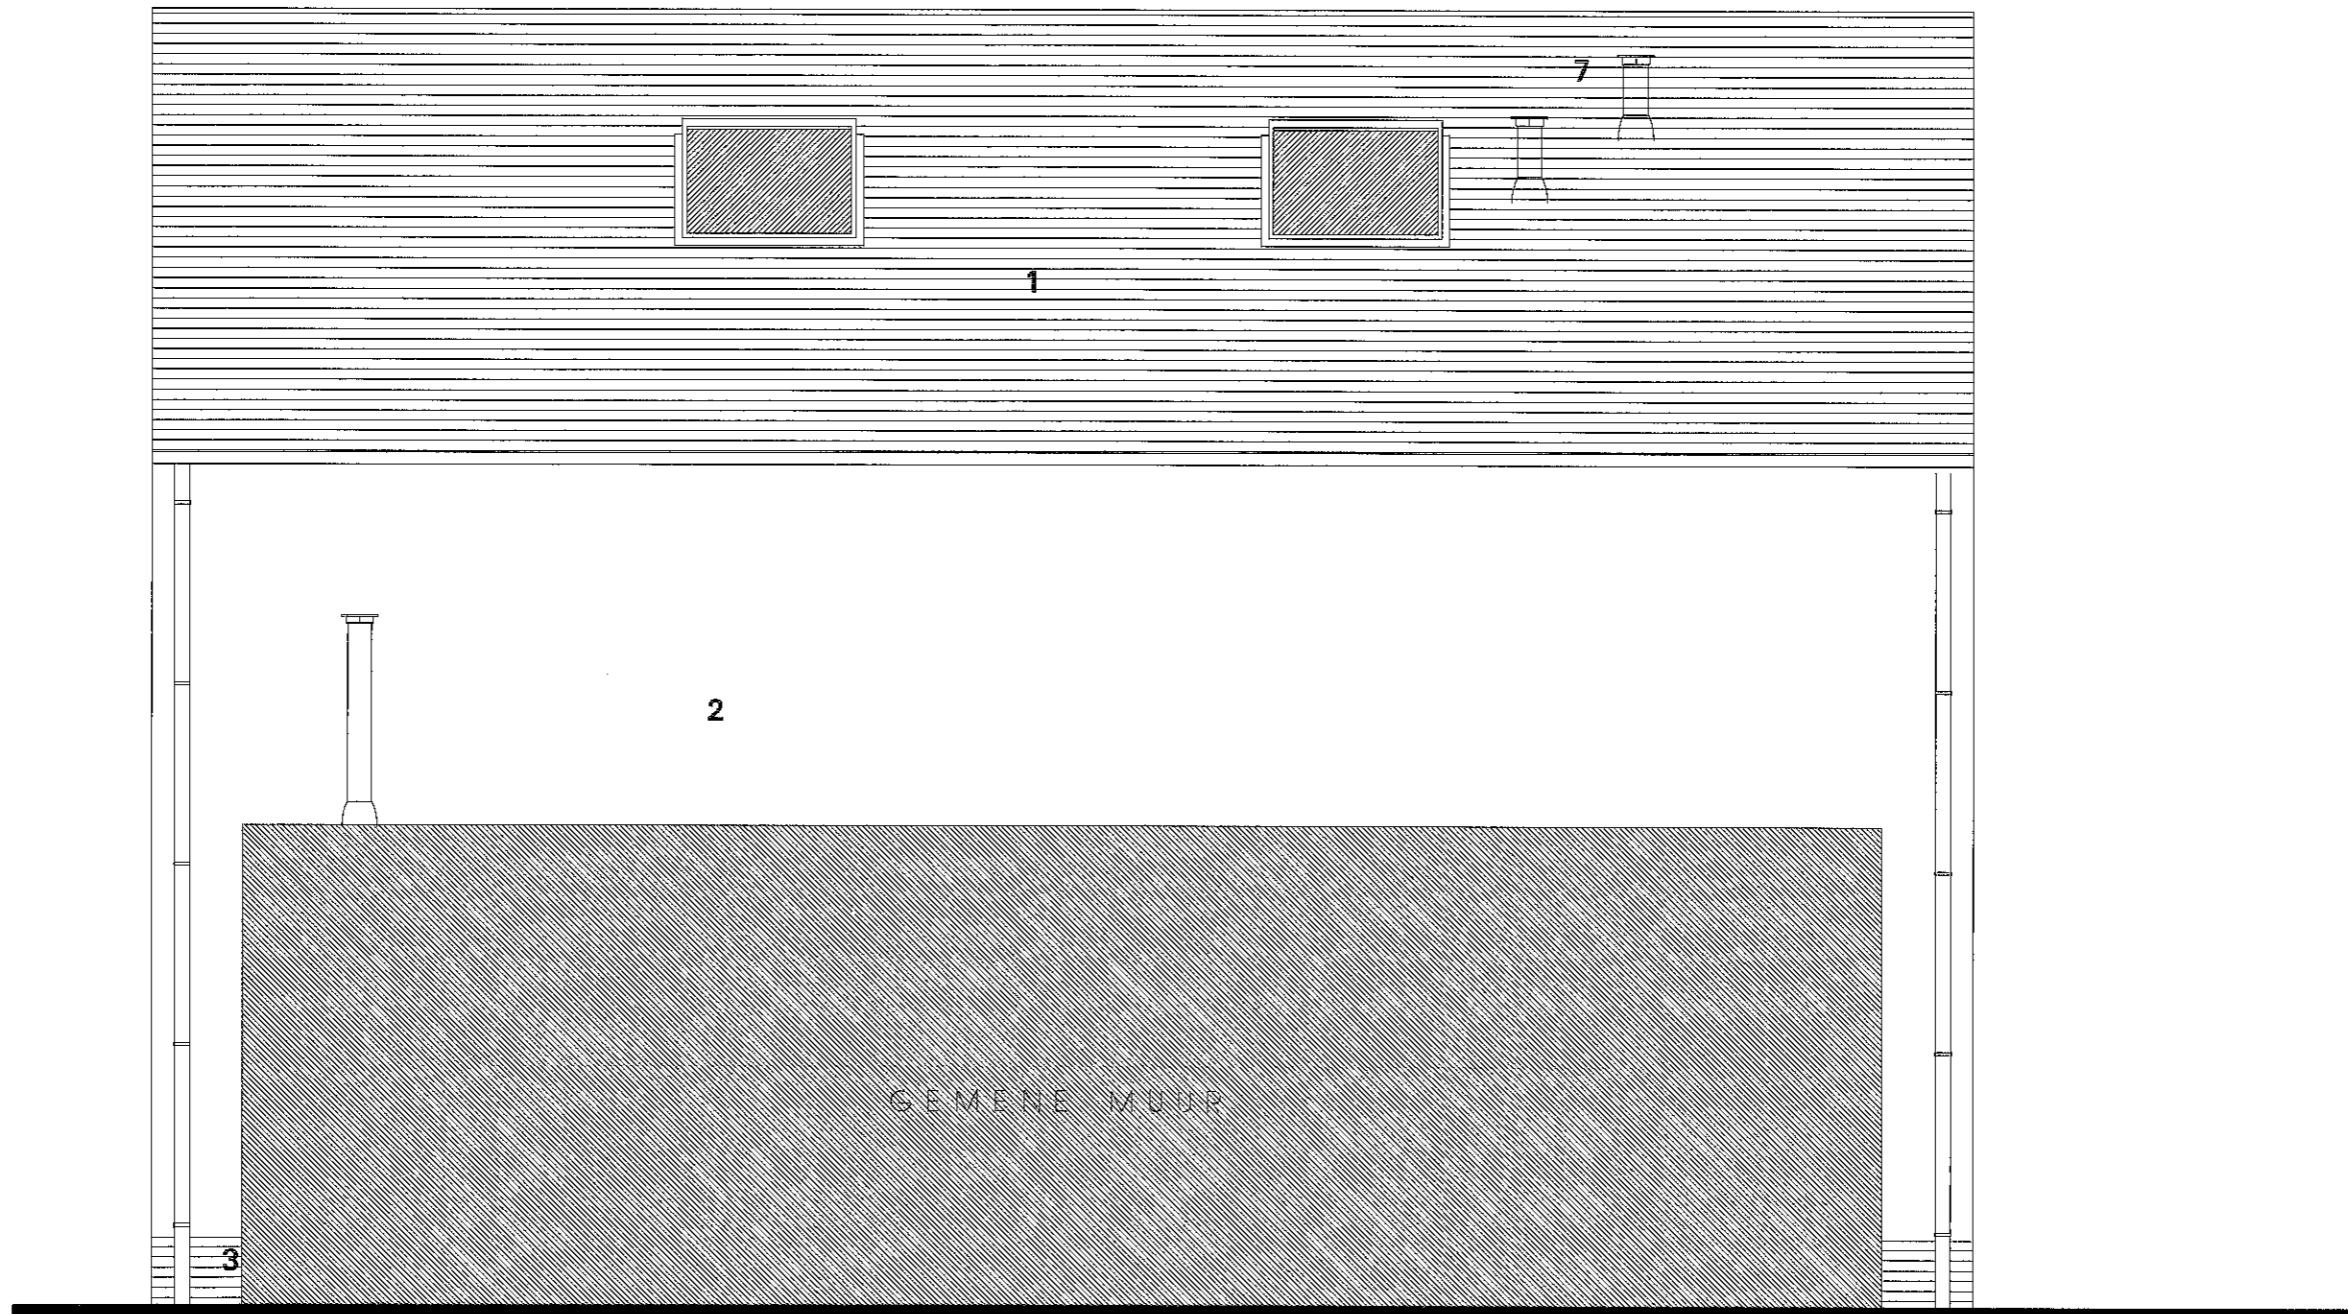

LINKER ZIJGEVEL

**BOUWEN VAN EEN HALF-OPEN BEBOUWING**

LINKER ZIJGEVEL

**ARCHITECT**  
**MARLEEN VERCAMMEN**  
 Kempische Steenweg 414 3500 HASSELT  
 Tel. 011/764 197 GSM. 0479/351 360  
 Email. M.Vercammen Telenet.be

Dhr & Mevr Iaccho - Bastone  
 Merelstraat 16  
 3582 KOERSEL-BERINGEN  
 Bouwperceel : De Ram - Lot 21 3580 BERINGEN  
 Afd. 1, Ste. A, nr 571 e2

**10** 10