


# GRONDPLAN

<b>BOUWEN VAN EEN HALF-OPEN BEBOUWING</b>		GRONDPLAN
<b>ARCHITECT</b> <b>MARLEEN VERCAMMEN</b> Kempische Steenweg 414 3500 HASSELT Tel. 011/764 197 GSM. 0479/351 360 Email. M.Vercammen.Telenet.be	Tilbo Construct bvba Vissangstraat 56 3582 BERINGEN Bouwperceel : De Ram - Lot 20 3580 BERINGEN Atca.L.Sie.A.nr 571 d2	<b>410</b>

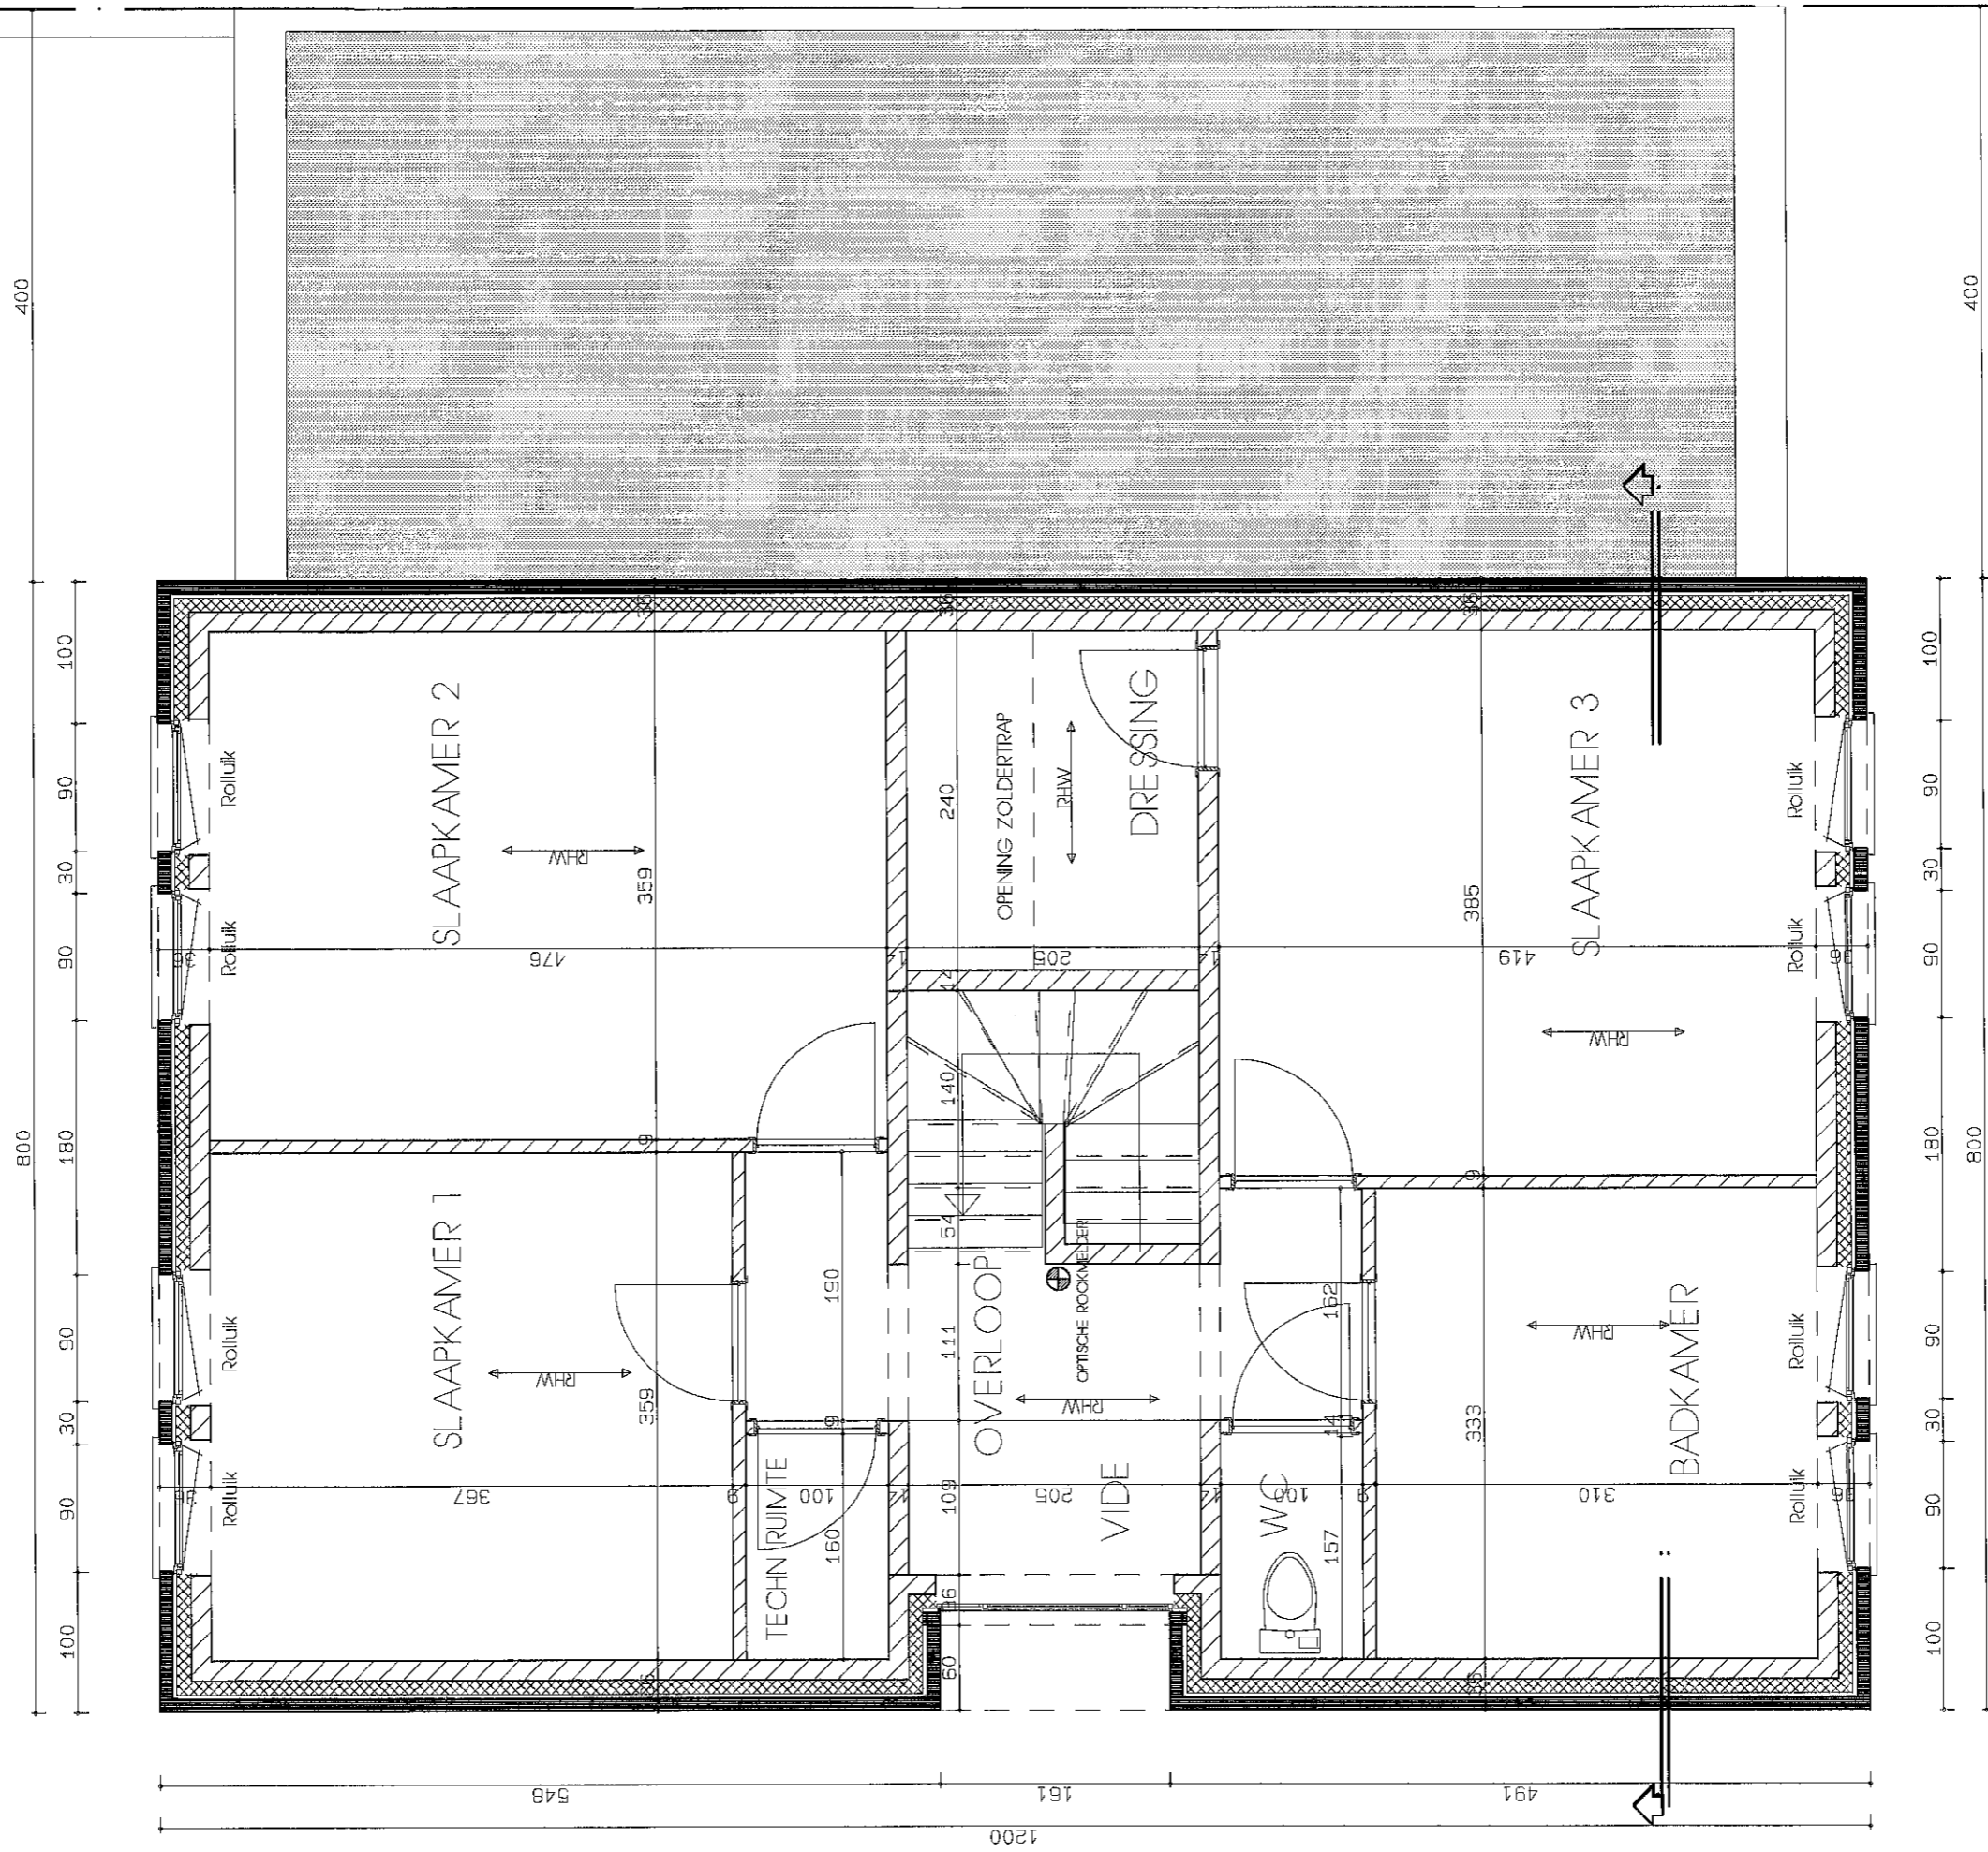

VERDIEPING


BOUWEN VAN EEN HALF-OPEN BEBOUWING

VERDIEPING

ARCHITECT  
**MARLEN VERGAMMEN**  
 Kempische Steenweg 414 3500 HASSELT  
 Tel. 011764 197 GSM. 0479/351 300  
 Email: M.Vergammen.Tel@telenet.be

Tilbo Construct bvba  
 Visvangstraat 56  
 3582 BERINGEN  
 Bouwperceel : De Ram - Lot 20 3580 BERINGEN  
 Afd. 1, Ste.-A, nr 571 d2

510

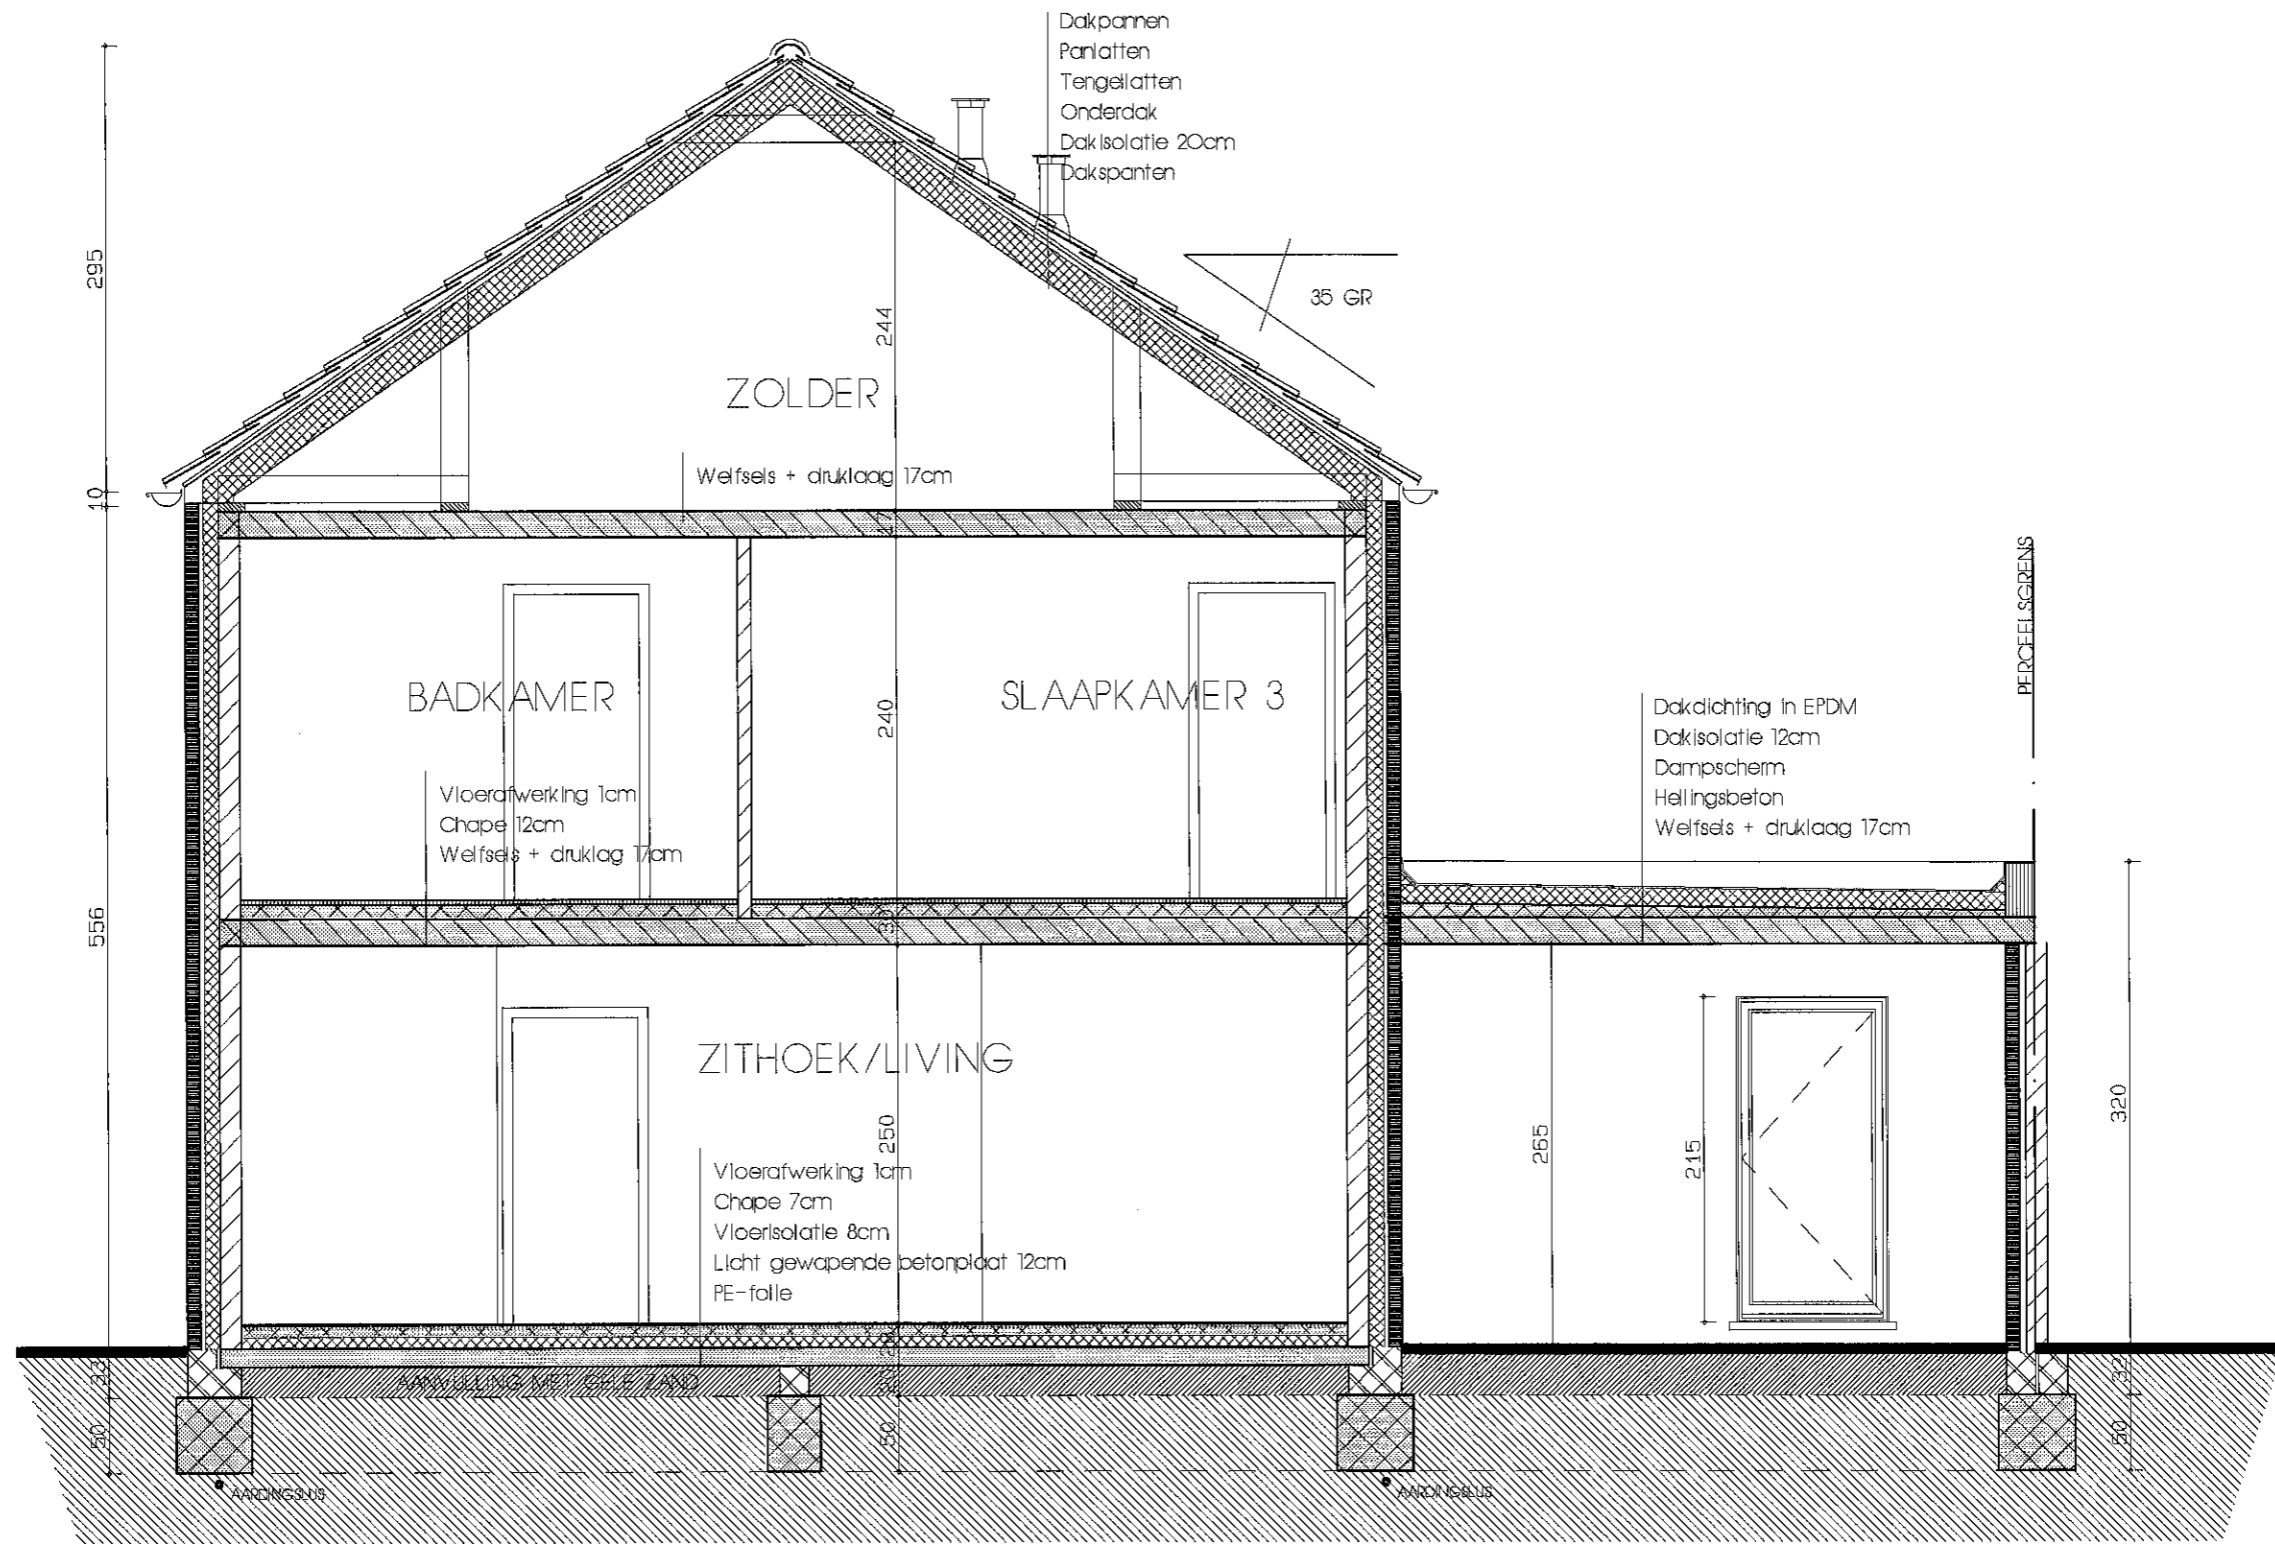

## DOORSNEDE


## BOUWEN VAN EEN HALF-OPEN BEBOUWING

DOORSNEDE

**ARCHITECT**  
**MARLEEN VERCAMMEN**  
Kempische Steenweg 414 3500 HASSELT  
Tel. 011/764 197 GSM. 0479/361 360  
Email. M.Vercammen Telenet.be

Tilba Construct bvba  
Visvangstraat 56  
3582 BERINGEN  
Bouwperceel : De Ram - Lot 20 3580 BERINGEN  
Afd. 1, Sle. A, nr 571 d2

610

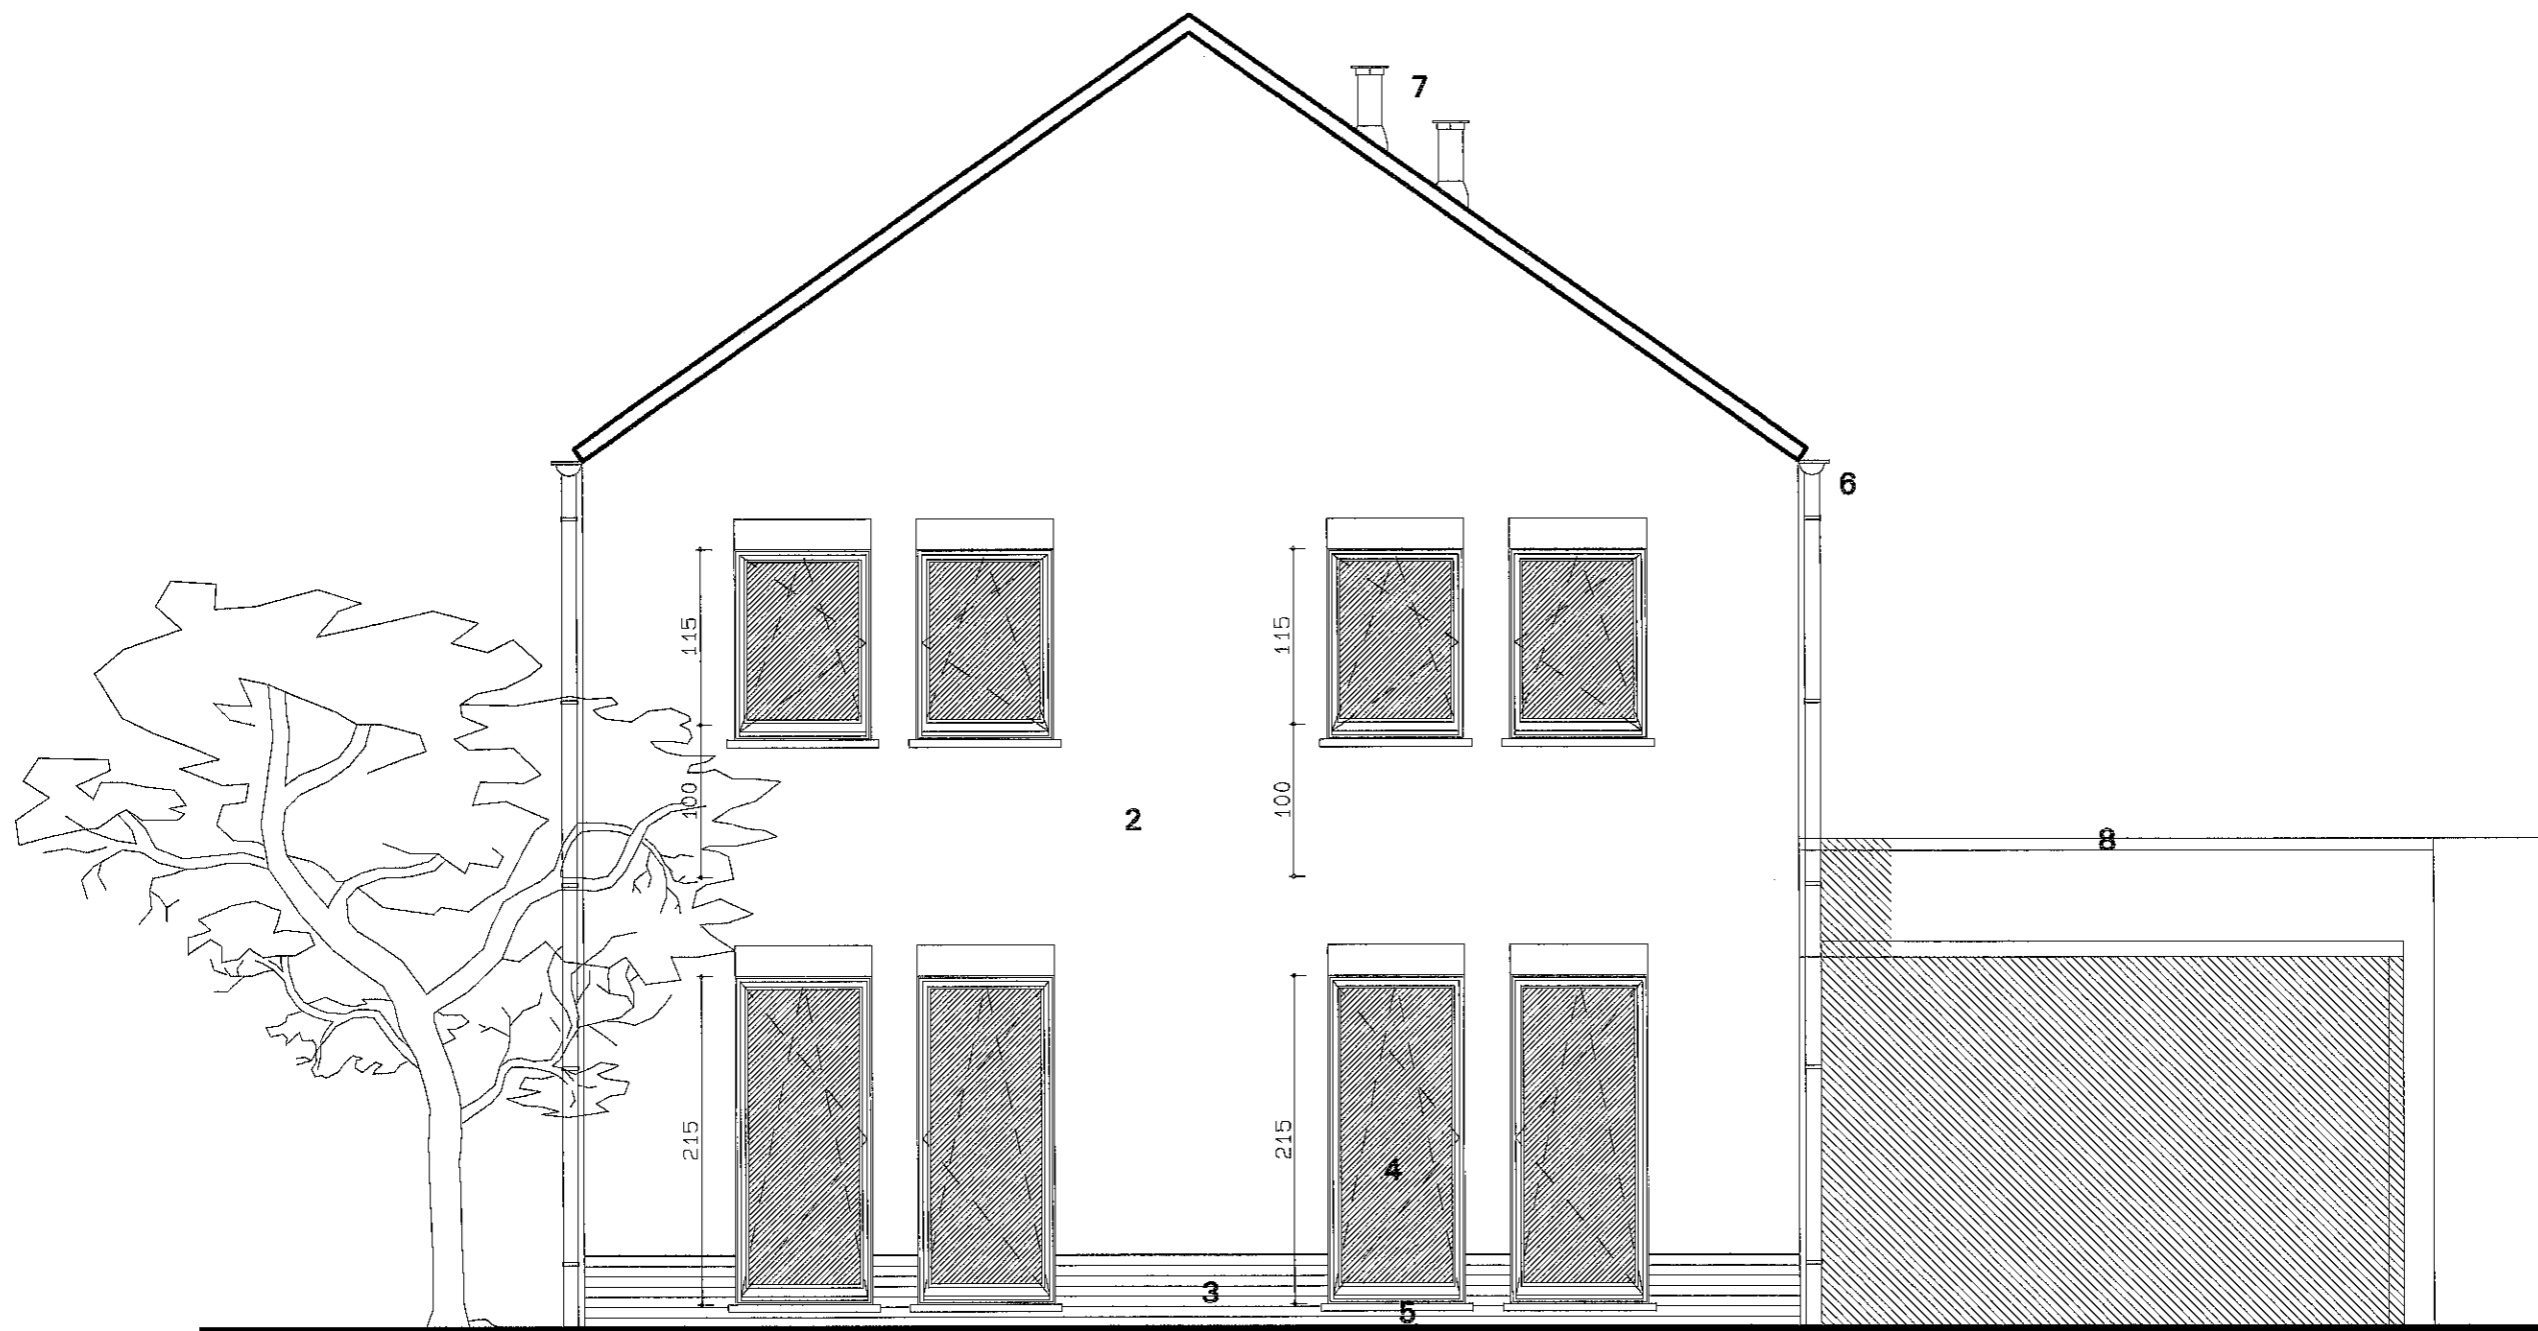


**VOORGEVEL**

**BOUWEN VAN EEN HALF-OPEN BEBOUWING**

VOORGEVEL

**ARCHITECT**  
**MARLEEN VERCAMMEN**  
 Kempische Steenweg 414 3500 HASSELT  
 Tel. 011/764 197 GSM. 0479/351 360  
 Email. M.Vercammen Telenet.be

Tilbo Construct bvba  
 Visvangststraat 56  
 3582 BERINGEN  
 Bouwperceel : De Ram - Lot 20 3580 BERINGEN  
 Afd. 1, Sle. A, nr 571 d2

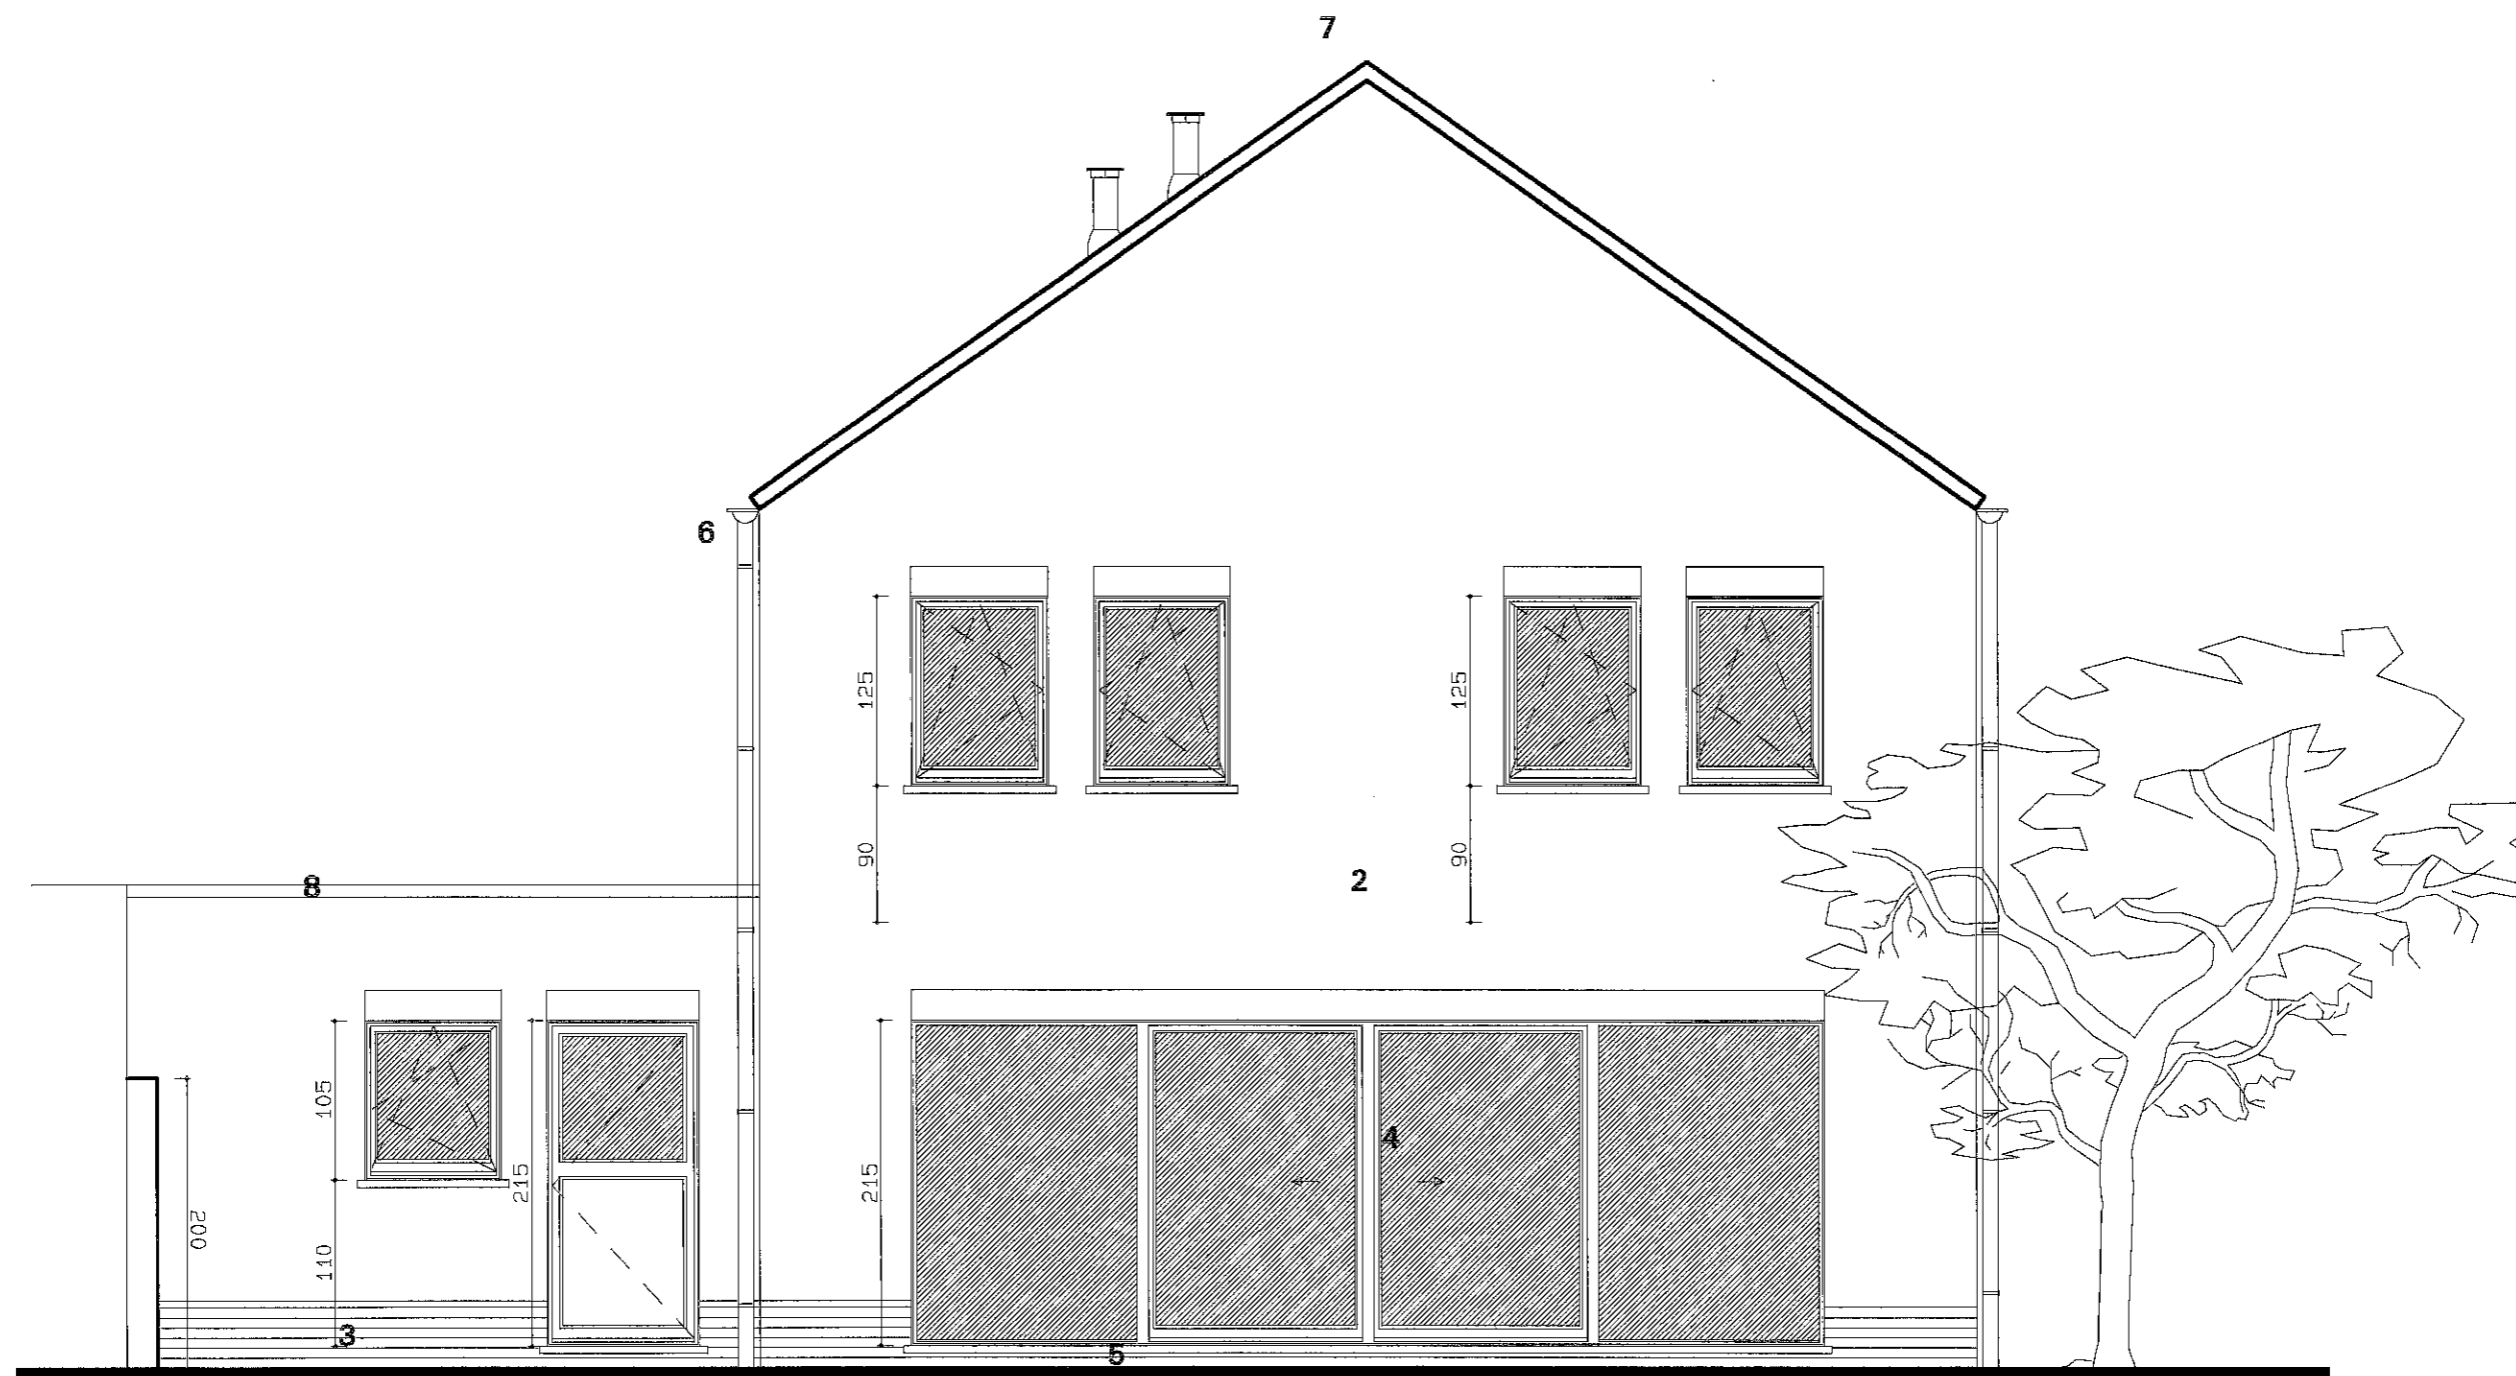

## ACHTERGEVEL


### BOUWEN VAN EEN HALF-OPEN BEBOUWING

ACHTERGEVEL

**ARCHITECT**  
**MARLEEN VERCAMMEN**  
 Kempische Steenweg 414 3500 HASSELT  
 Tel. 011/764 197 GSM. 0479/351 360  
 Email: M.Vercammen.Telenet.be

Tilbo Construct bvba  
 Visvangststraat 56  
 3582 BERINGEN  
 Bouwperceel : De Ram - Lot 20 3580 BERINGEN  
 Afd. 1.5le.A.nr 571 d2

810

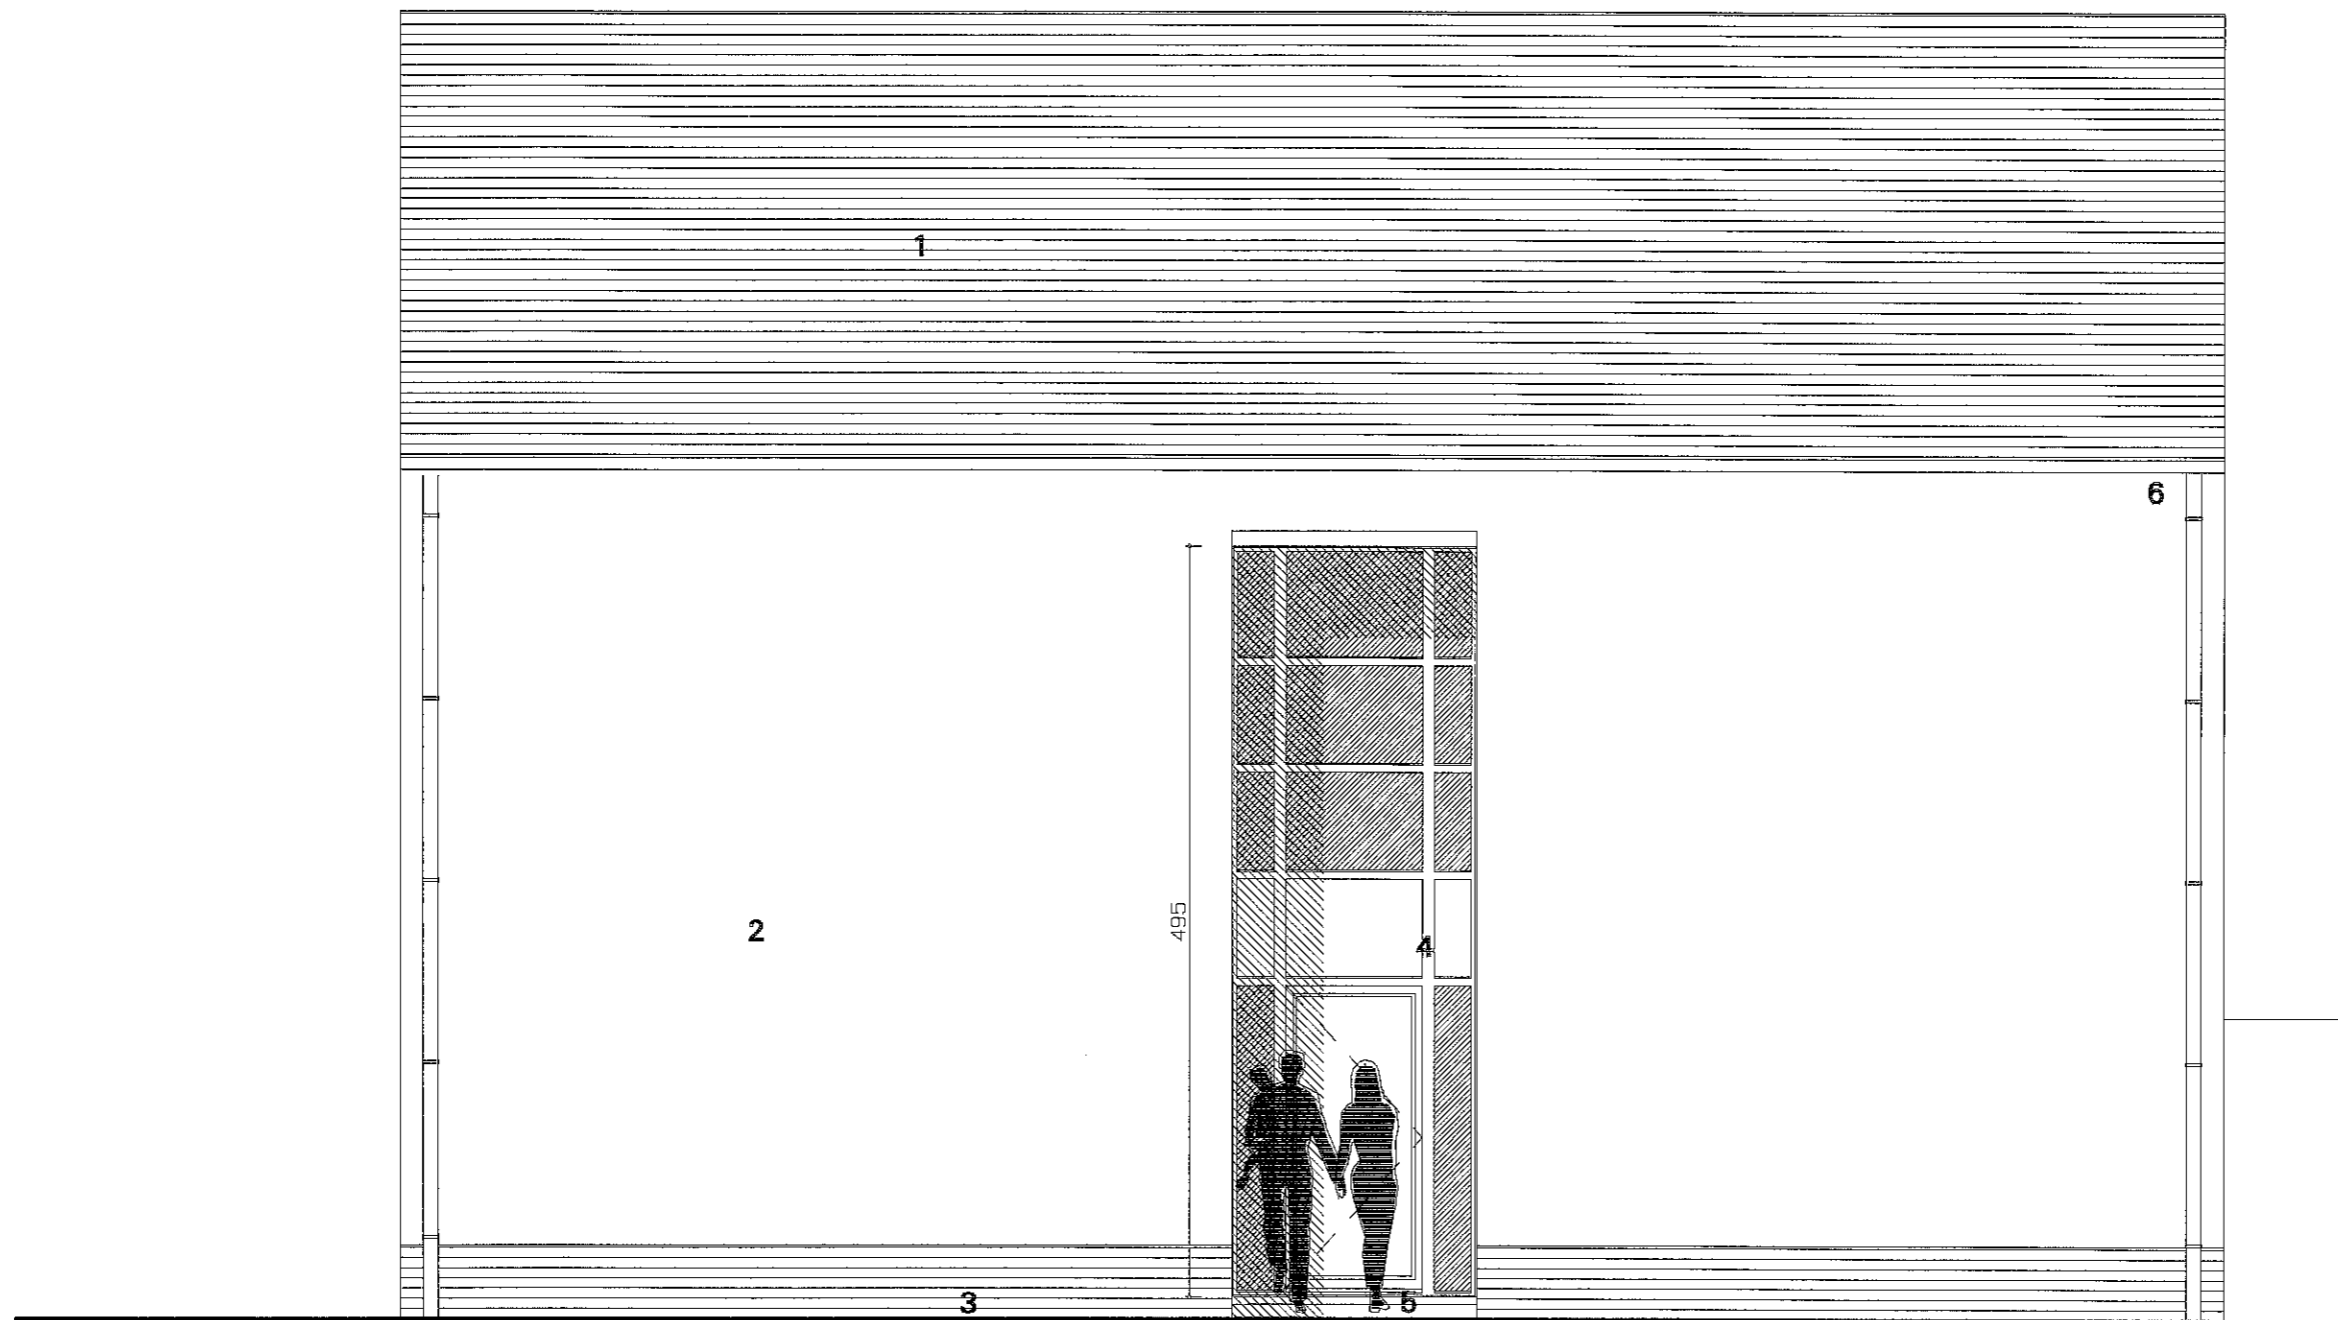


LINKER ZIJGEVEL

**BOUWEN VAN EEN HALF-OPEN BEBOUWING**

LINKER ZIJGEVEL

**ARCHITECT**  
**MARLEEN VERCAMMEN**  
 Kempische Steenweg 414 3500 HASSELT  
 Tel. 011/764 197 GSM. 0479/351 350  
 Email. M.Vercammen Telenet.be

Tilba Construct bvba  
 Visvangststraat 56  
 3582 BERINGEN  
 Bouwperceel : De Ram - Lot 2035.80 BERINGEN  
 Afd.1, Ste.A, nr 571 d2

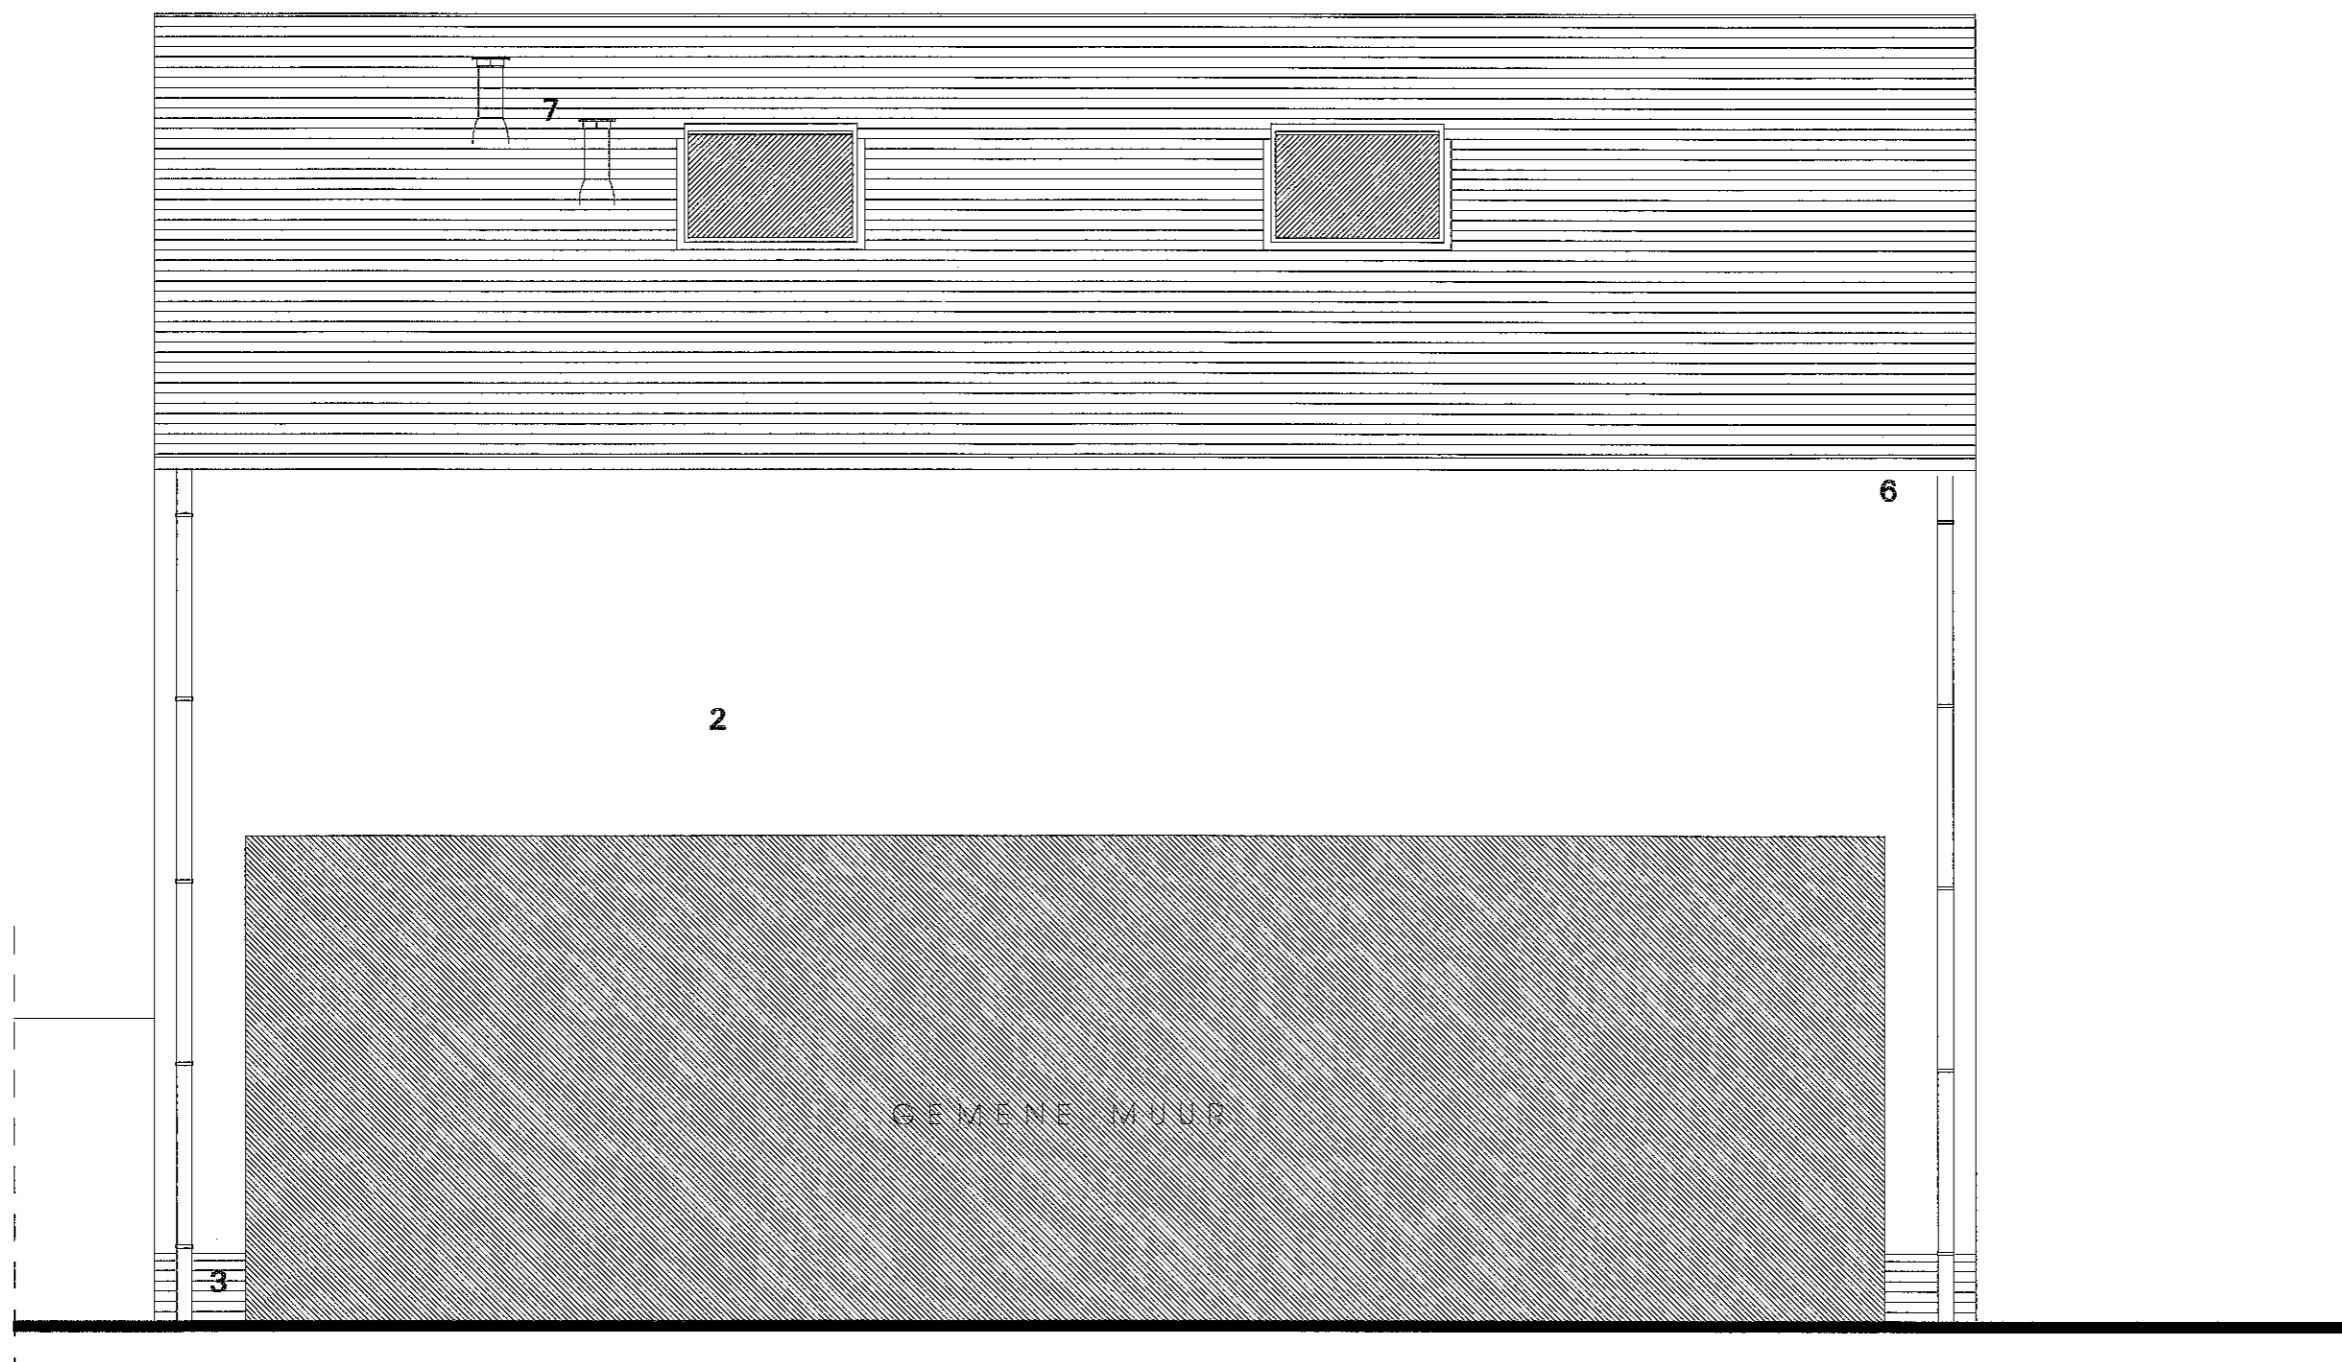

RECHTER ZIJGEVEL

**BOUWEN VAN EEN HALF-OPEN BEBOUWING**

RECHTER ZIJGEVEL

**ARCHITECT**  
**MARLEEN VERCAMMEN**  
 Kempische Steenweg 414 3500 HASSELT  
 Tel. 011/764 197 GSM. 0479/351 360  
 Email. M.Vercammen Telenet.be

Tilbo Construct bvba  
 Visvangstraat 56  
 3582 BERINGEN  
 Bouwperceel : De Ram - Lot 203580 BERINGEN  
 Afd. L.Sle.A.nr 571 d2

10<sub>10</sub>